




plan **GELIJKVLOERS** 1/50

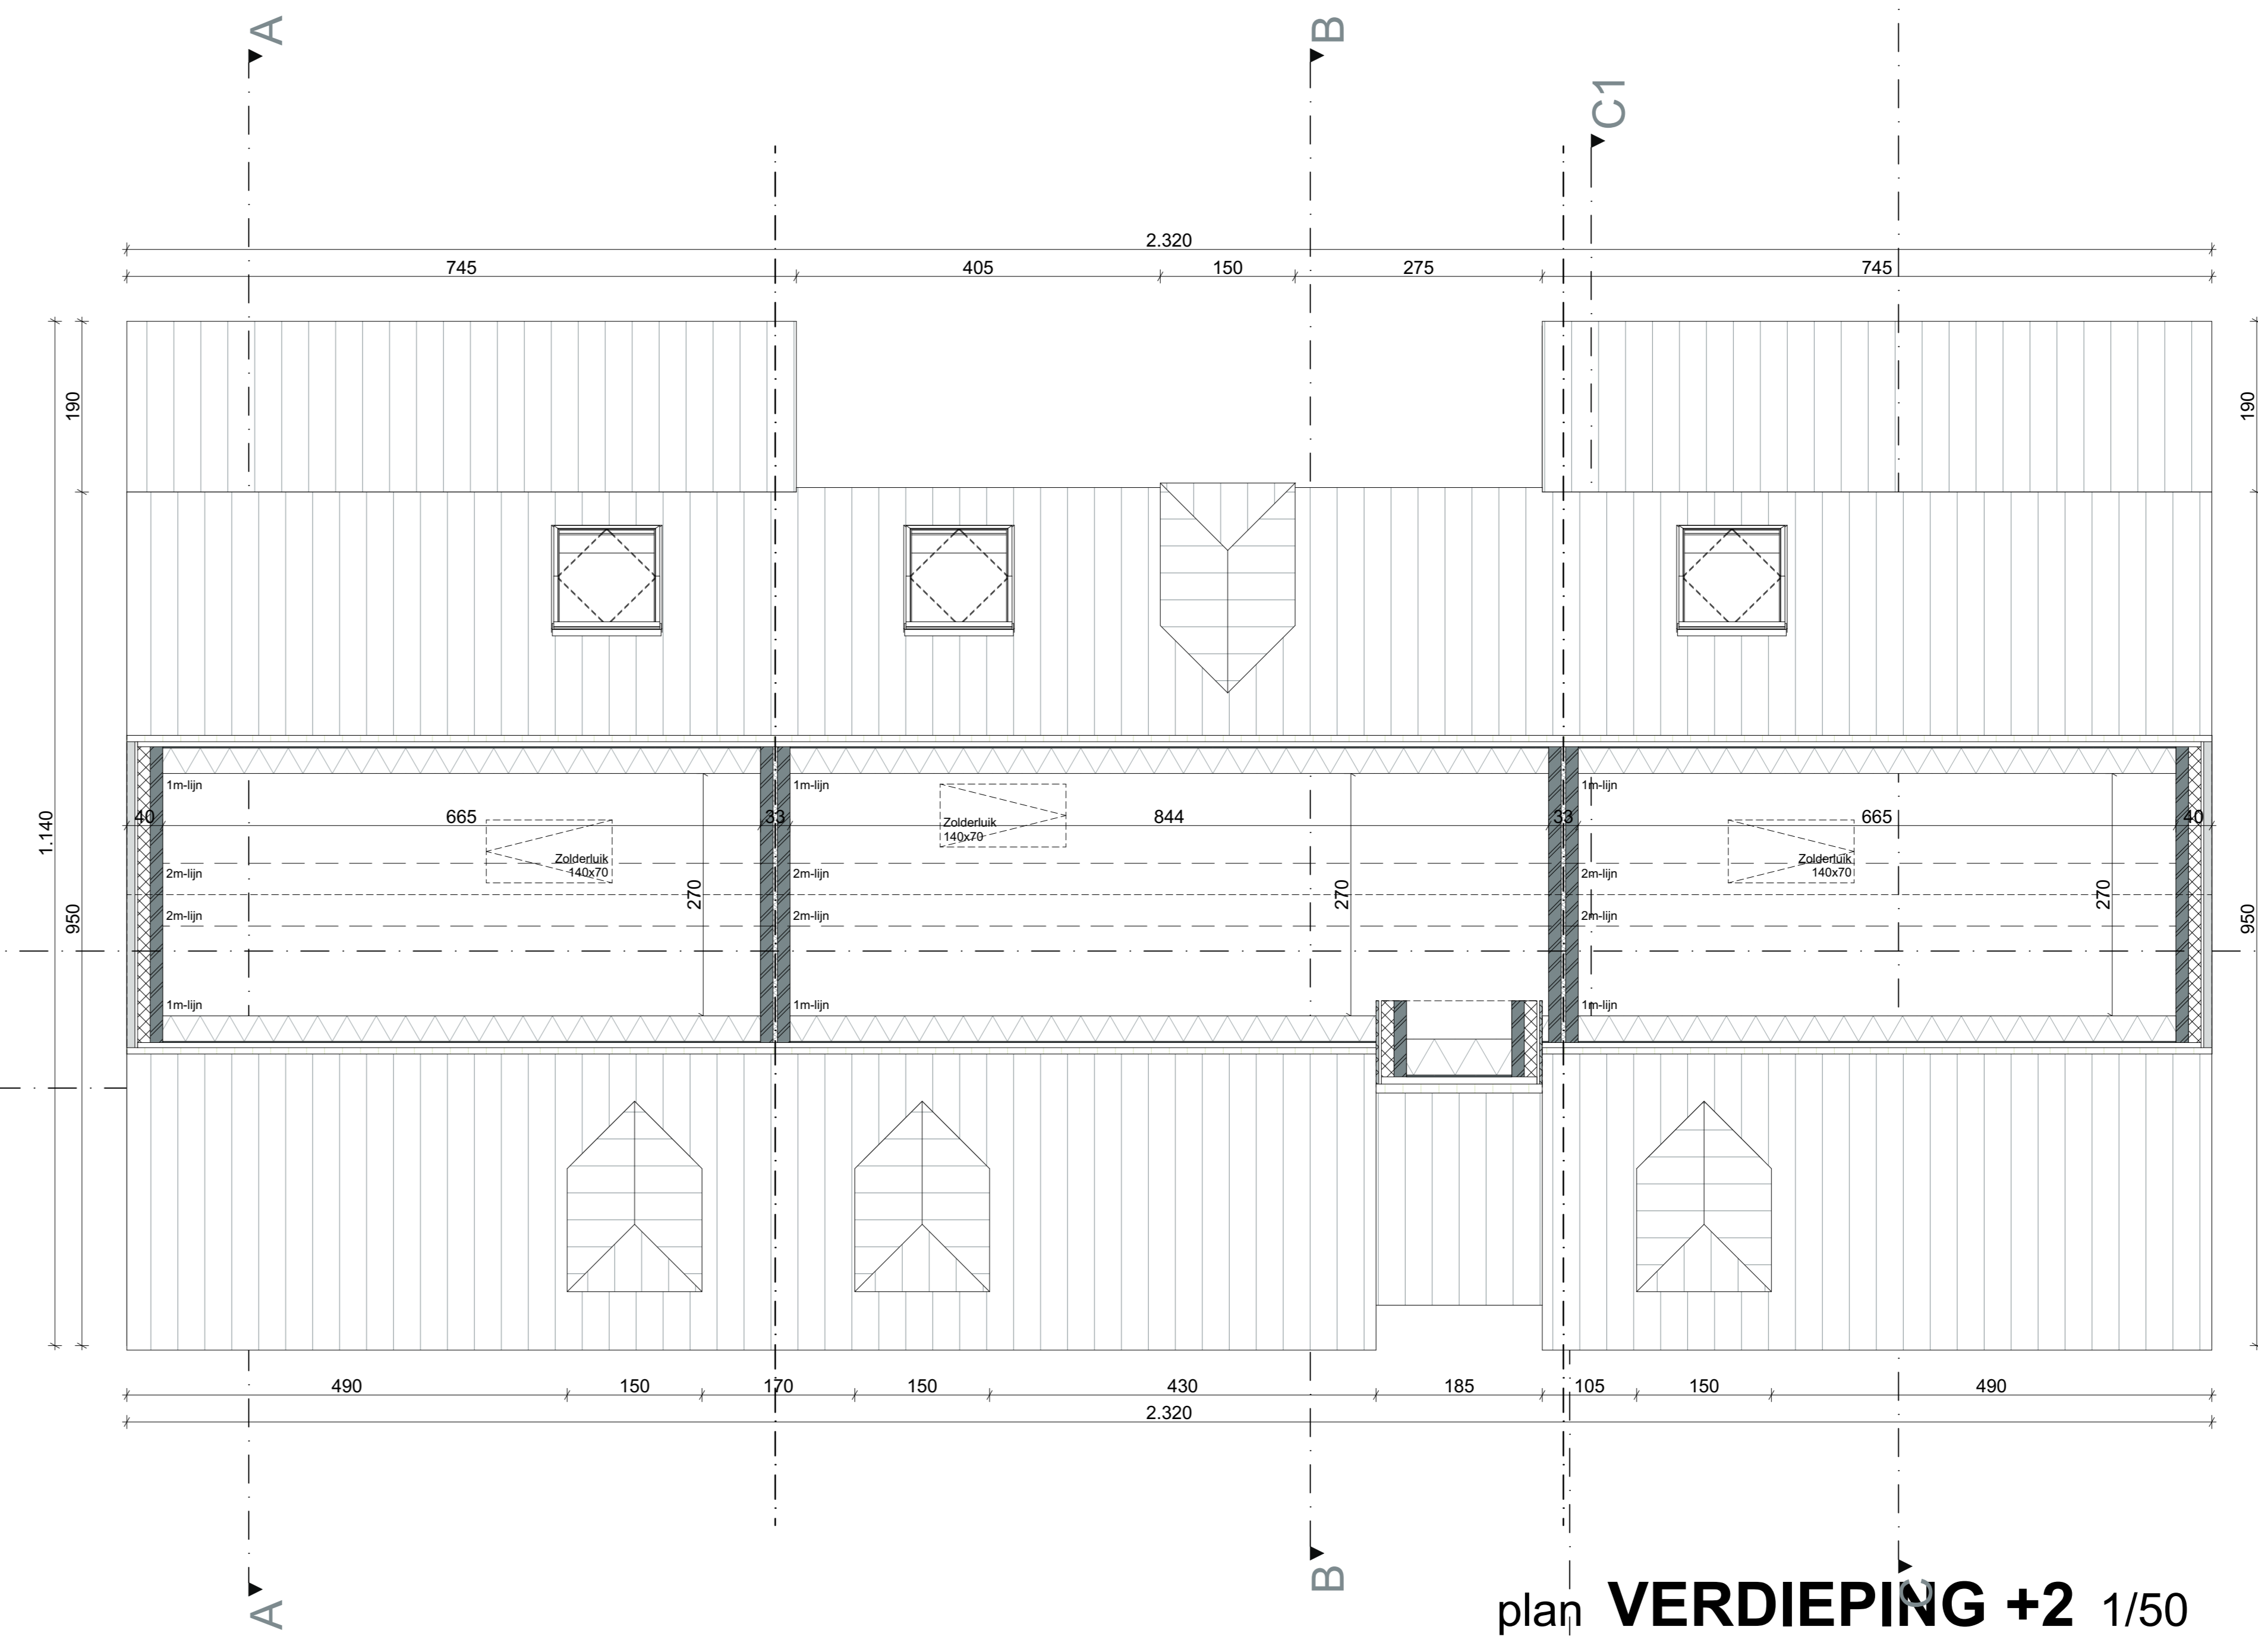

plan **VERDIEPING +2** 1/50

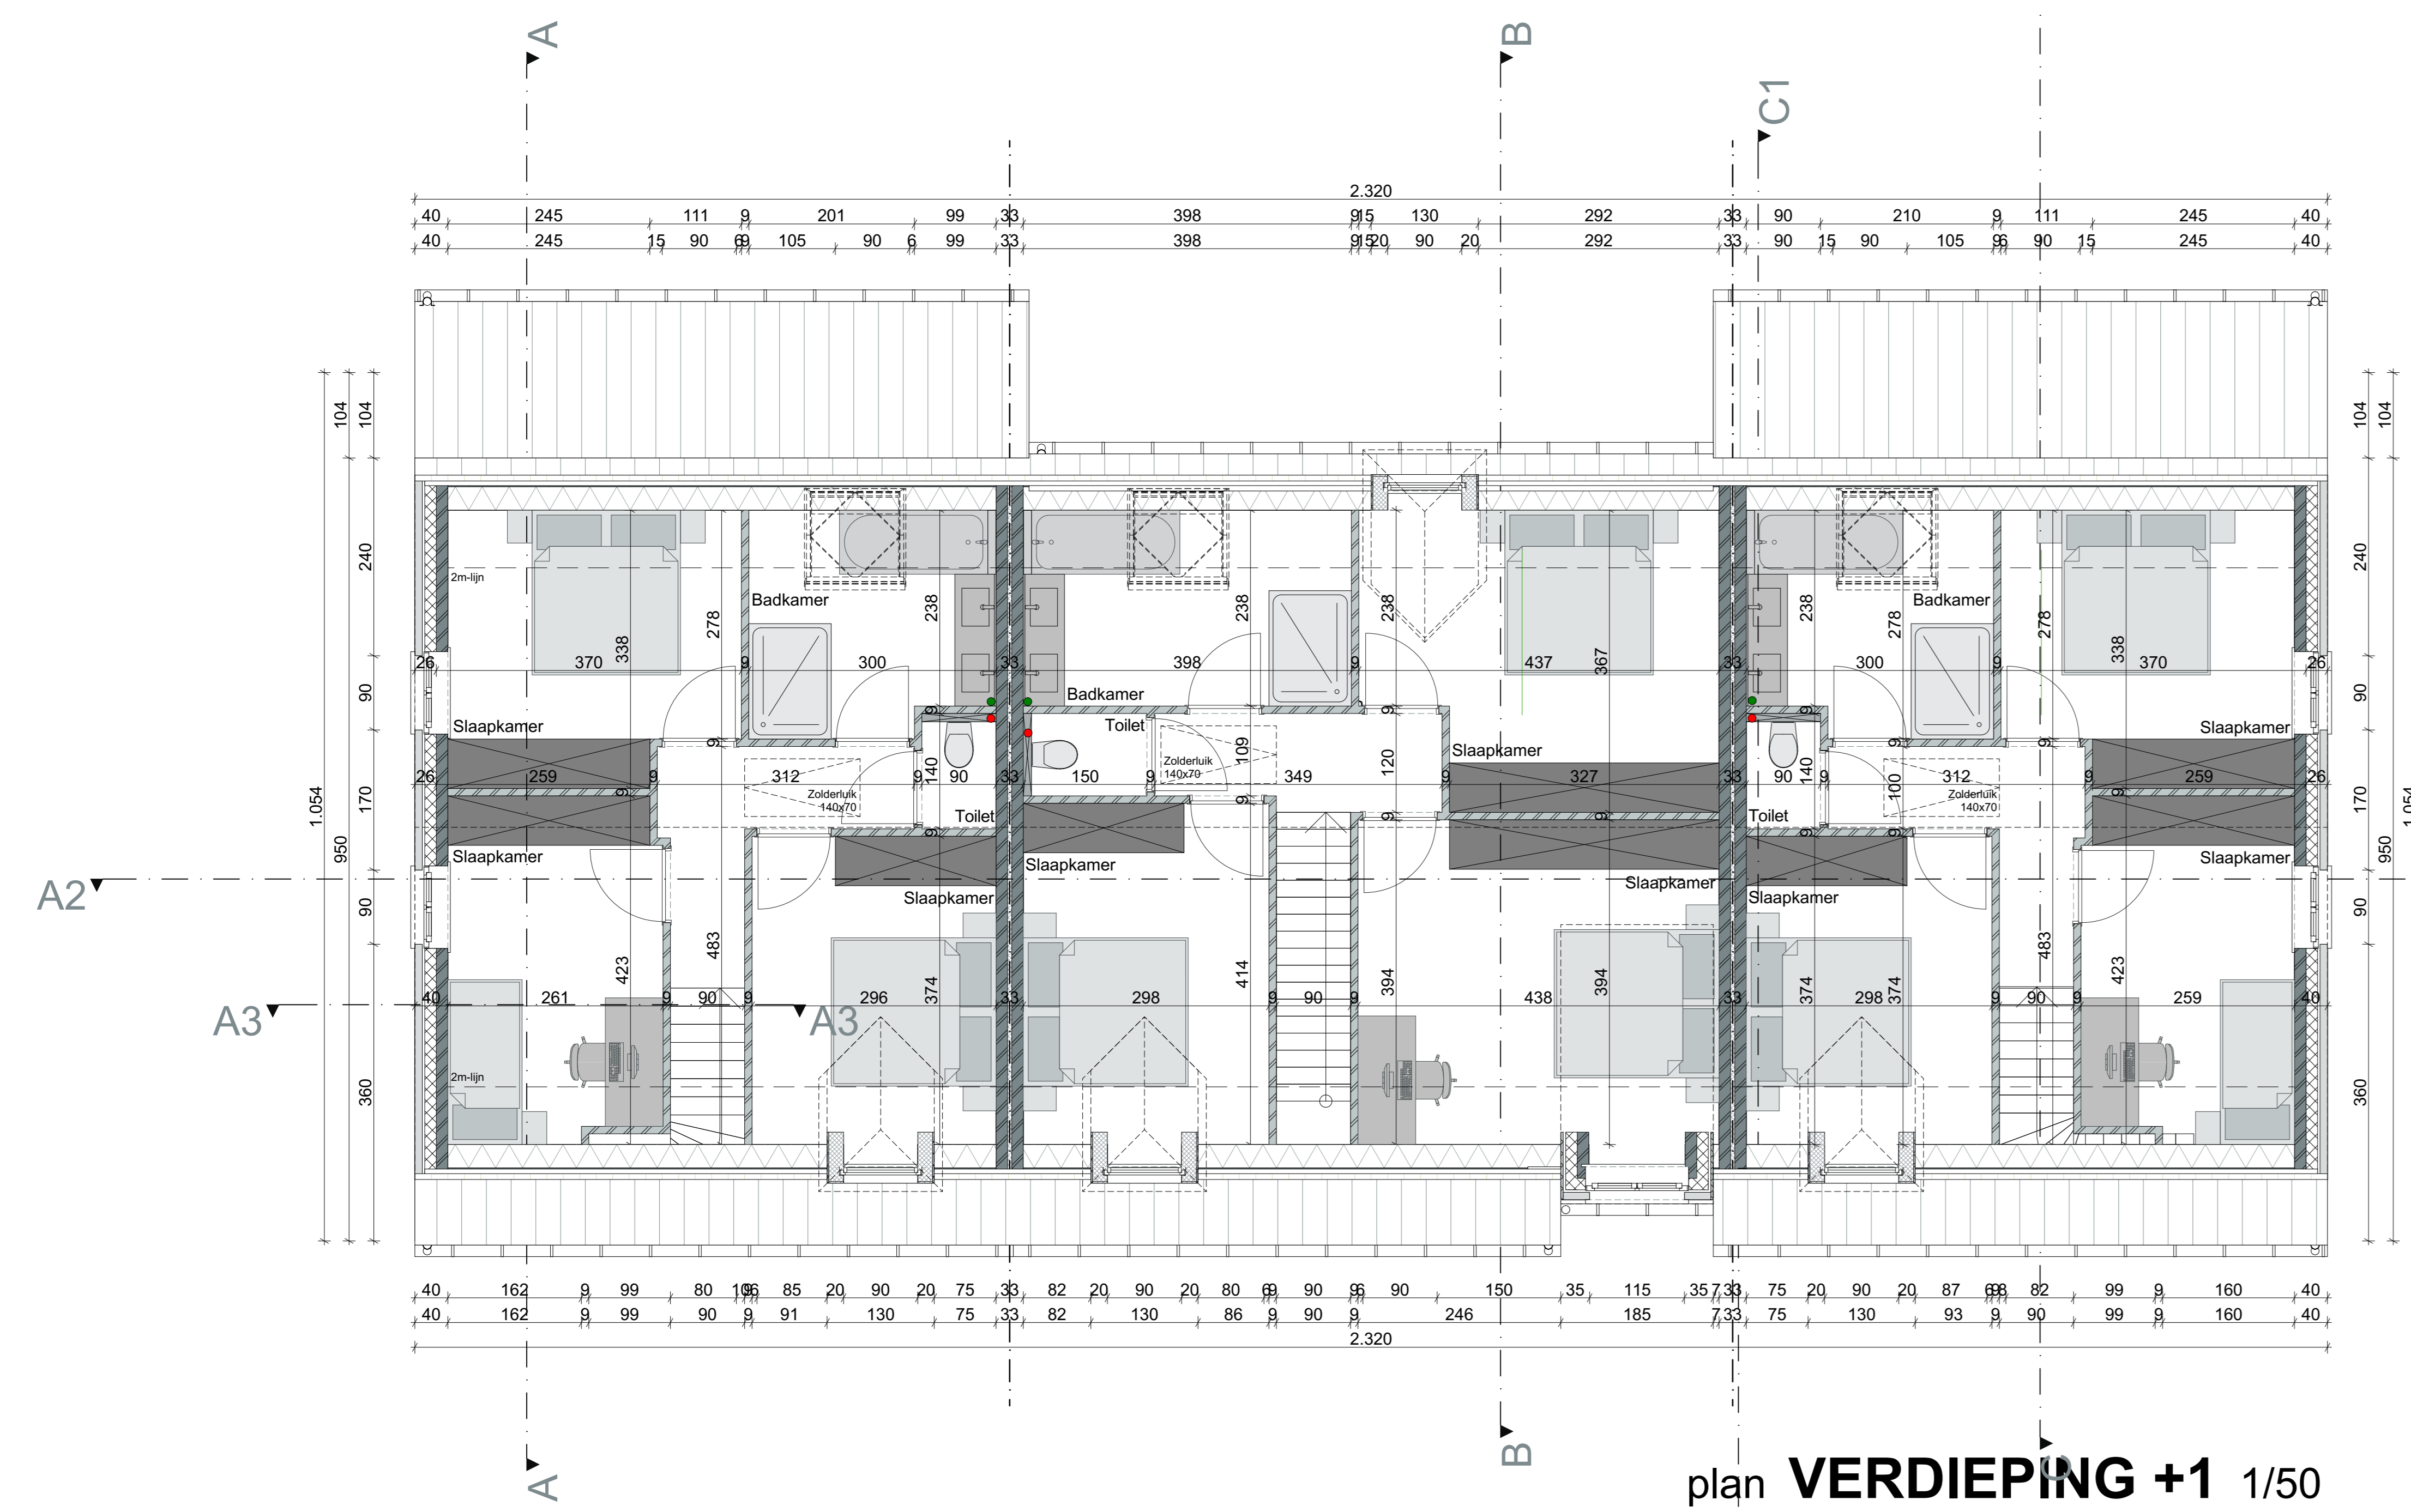

plan **VERDIEPING +1** 1/50

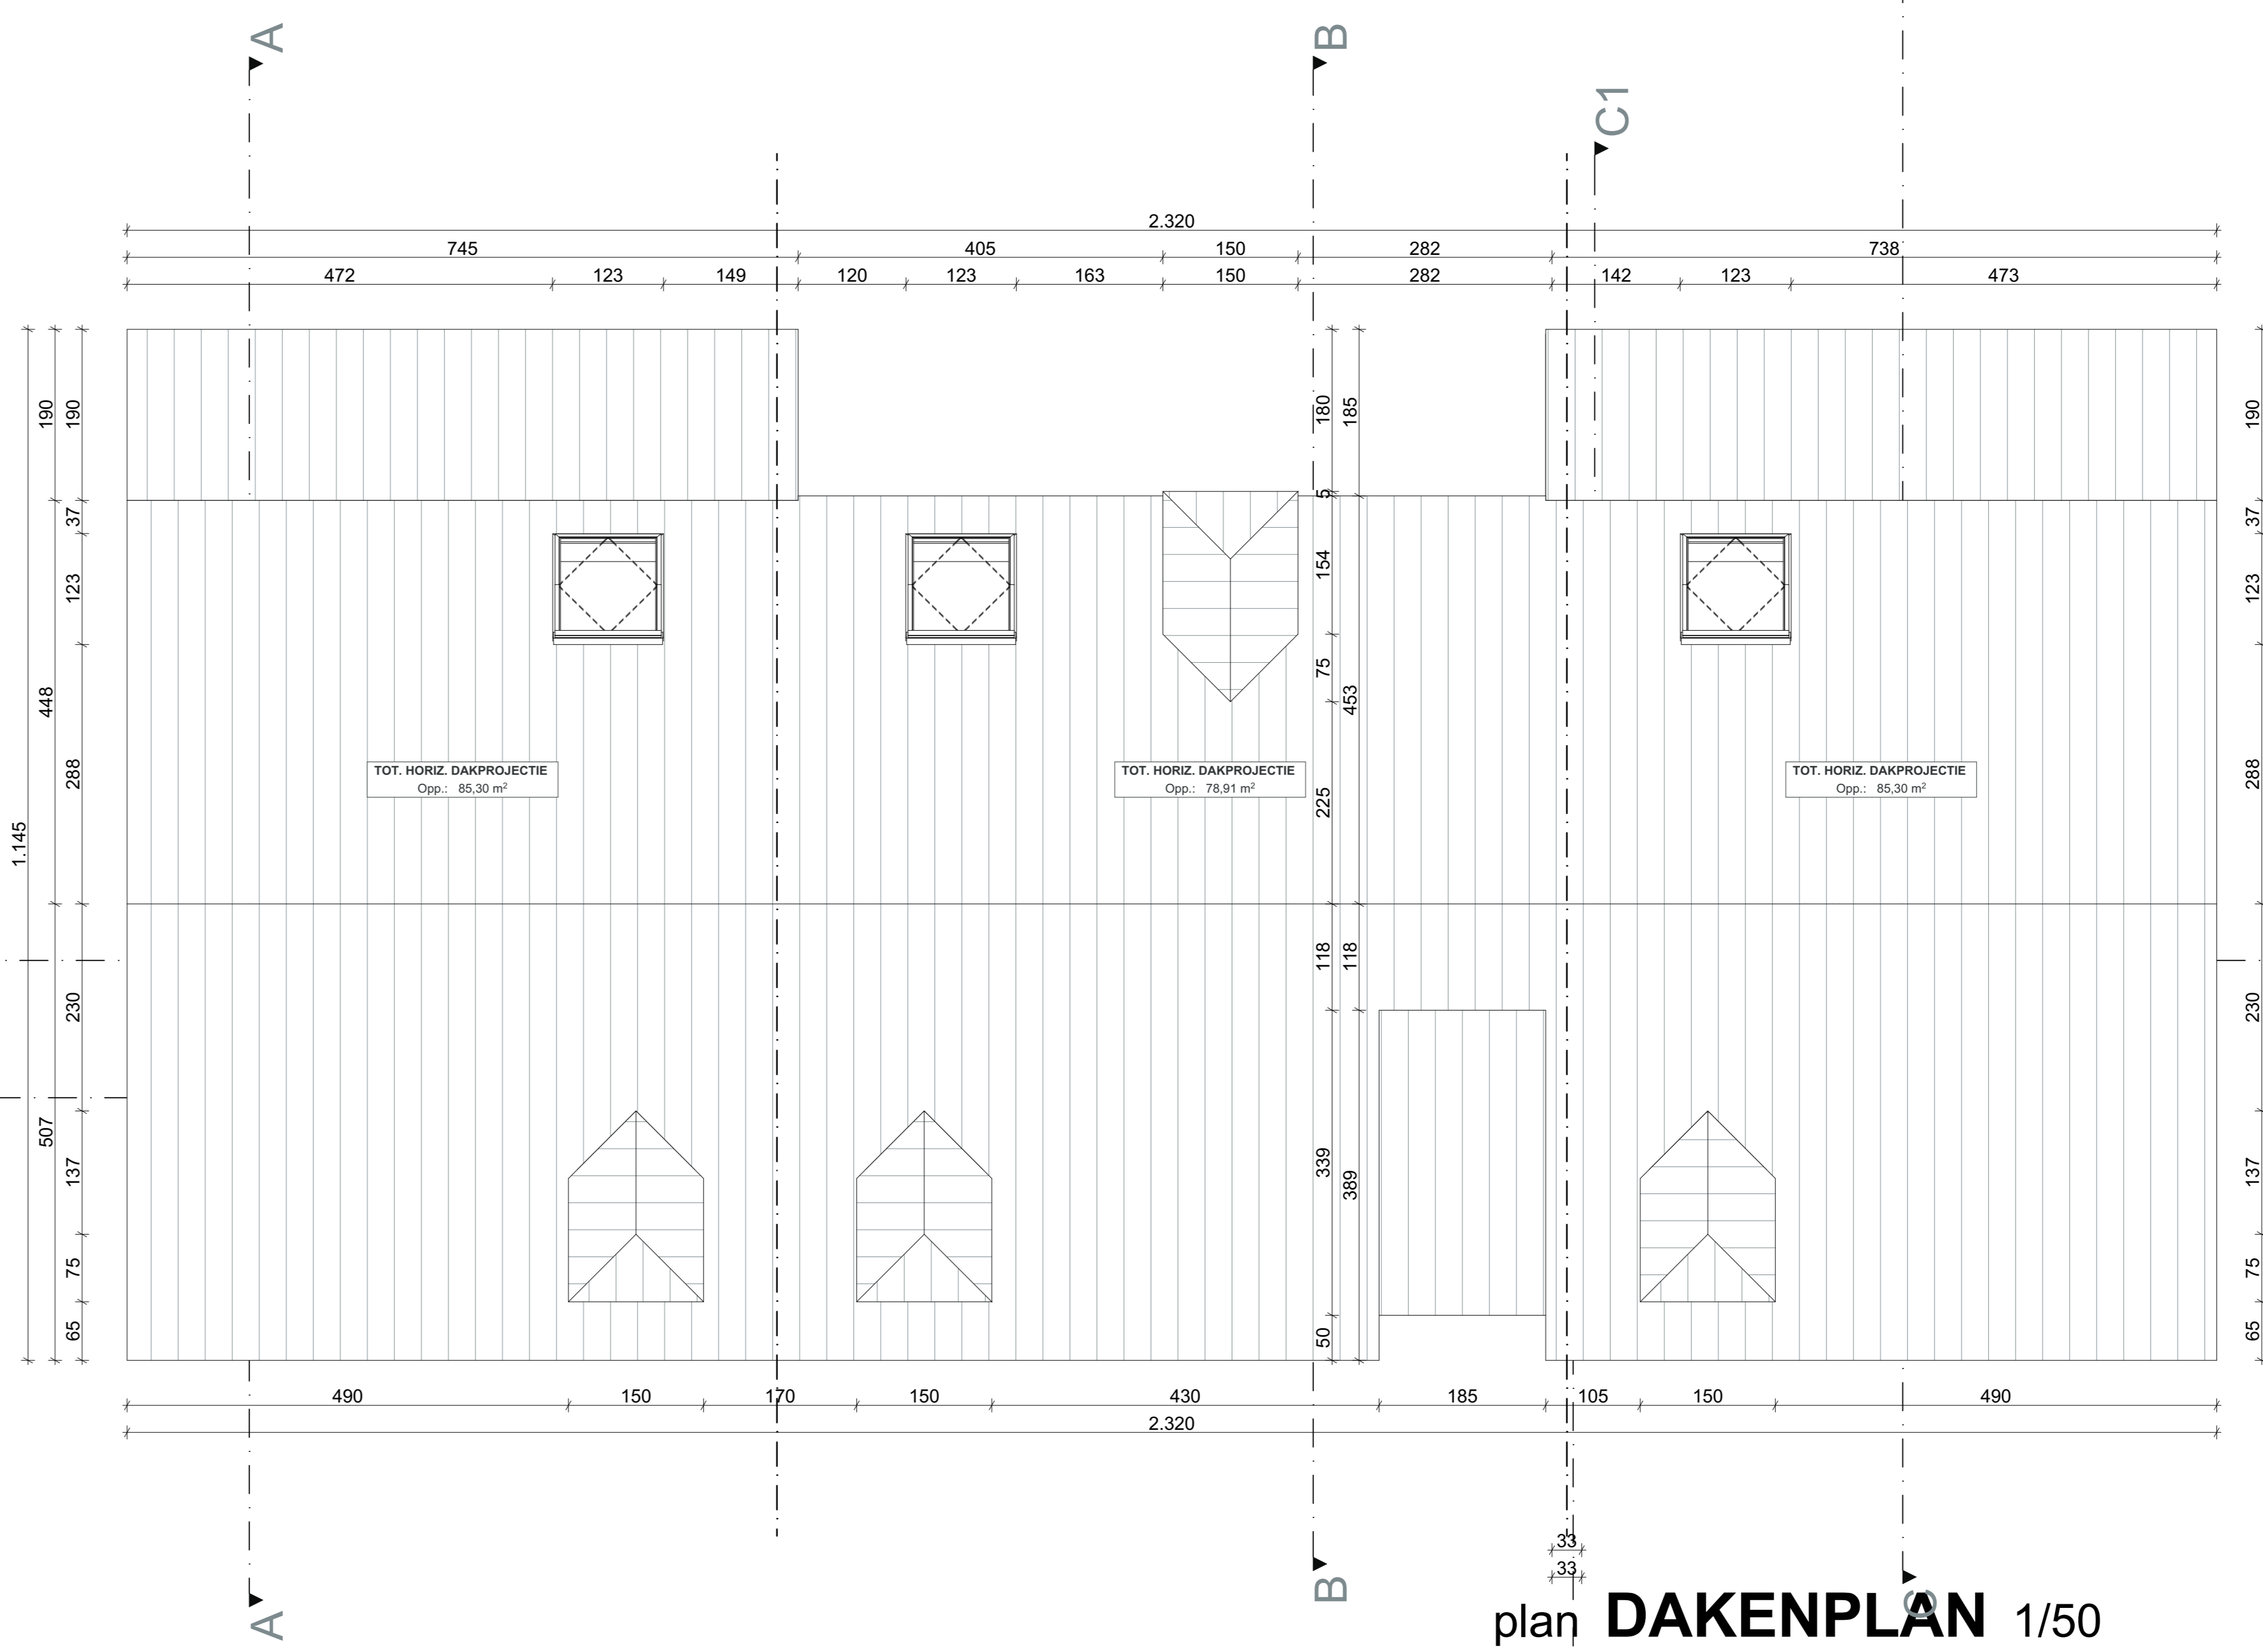

plan **DAKENPLAN** 1/50

Legende:

- Gewesteen
- Prisma betonnen elementen
- Muurs
- Multiplex
- EPS isolatie
- XPS isolatie
- Chapen
- Stuipsaag
- Nettostralen
- Colortraben
- Gipsbetonen
- Kalkzandsteen
- Snebovesten
- Horiz. isolatieplaten
- Stroeg
- Colortegels
- Ter plaatse gestorte beton
- Regenwater (RW)
- Regenwater kanaal (RWG)
- Regenwater kanaal (RWV)
- Afvalwater (AW)
- Foelwater (FEC)

opmerkingen:

- Alle stabiliteitsberekeningen worden uitgevoerd door een erkend ingenieur afdelend.
- Alle afmetingen worden ter plaatse gecontroleerd door de uitvoerende aannemer.
- Boven vloers EPS 2021
- De plannen stenen uitgevoerd te worden conform de brandnorming NEN 7171:2016, geconstrueerde wand 7 december 2016.
- Rookmelder, apparaat conform Belgische norm NBN EN 14068
- Roeping op plan te stellen schouwrook, roeping dient opgevoerd te worden door aannemer metselwerken.
- Alle zonnepanelen op de bestaande dakrand.
- Bij afbraakwerken dient de stabiliteit van het gebouw constant te worden gecontroleerd door aannemer metselwerken.
- Alle plannen dienen strikt opgevoerd te worden in functie van bouwtoestand.

Materialen

- 1: Gesteente rood bruin gereserveerd
- 2: Gesteente gekleurd, wit gereserveerd
- 3: Balustrade roest aluminium, zwart gereserveerd
- 4: Gedeeltescherm hout, witte
- 5: Raam en deurbeslag, antraciet
- 6: Regenscherm, antraciet
- 7: Dakpannen klassiek, zwart gereserveerd
- 8: Lint, zwart gereserveerd

Wijzigingen

Datum	Index	Omschrijving

Contactpersoon
Melissa Vanhate
Lies Derckx

Wielfaert Architecten BV
Architect Tim Willekens
Baldernweg 9, 2700 Blegem
+32 56 62 36 88 - info@wielfaertarchitecten.be
9790 BE 0247 734 998

wielfaert architecten

21.01
19/09/2022
Het bouwen van 3 woningen

Bouwheer
NV H&P
Ouvingstonsenweg 72/1
9000 DENZEE

Bouwplaat
Ouvingstonsenweg
9750 Kraainem
5 akking / Sectie A.V.V.

Bouwaanvraag 21.01_AA_plan 1.02_gelijkvloers & verdieping +1 & dakenplan
vrijes, volder
Daternen