




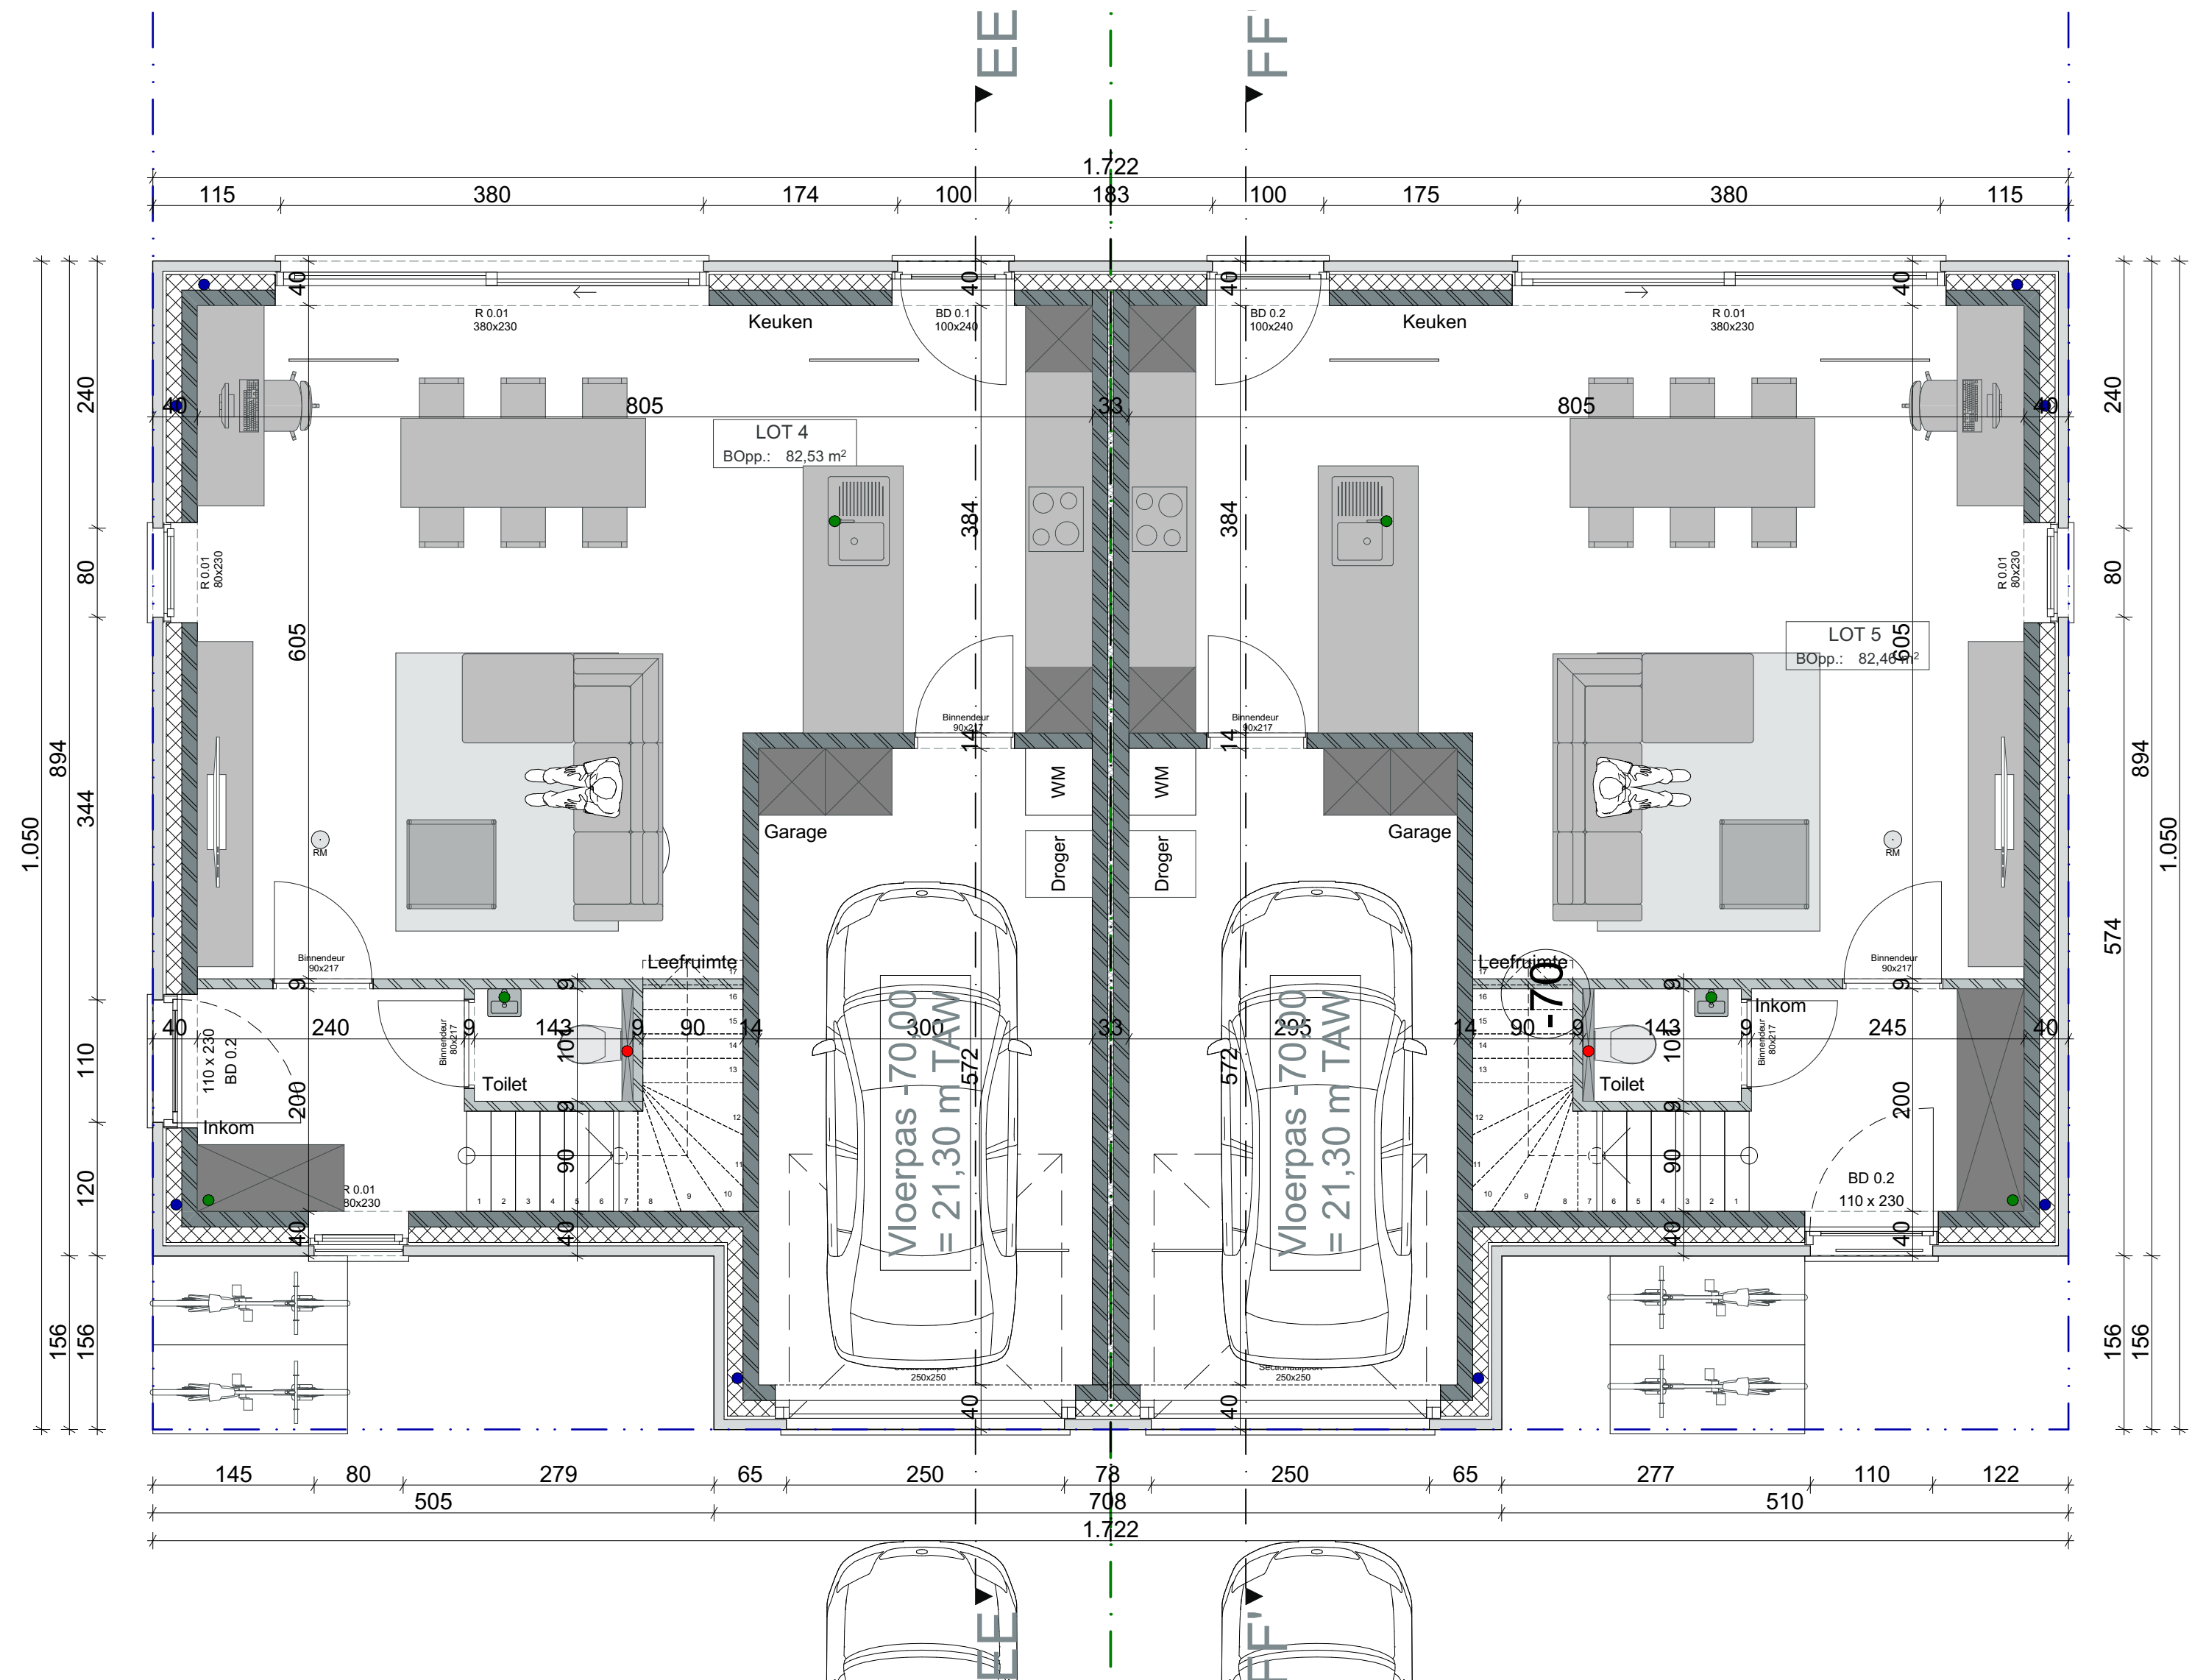


plan **GELIJKVLOERS** 1/50

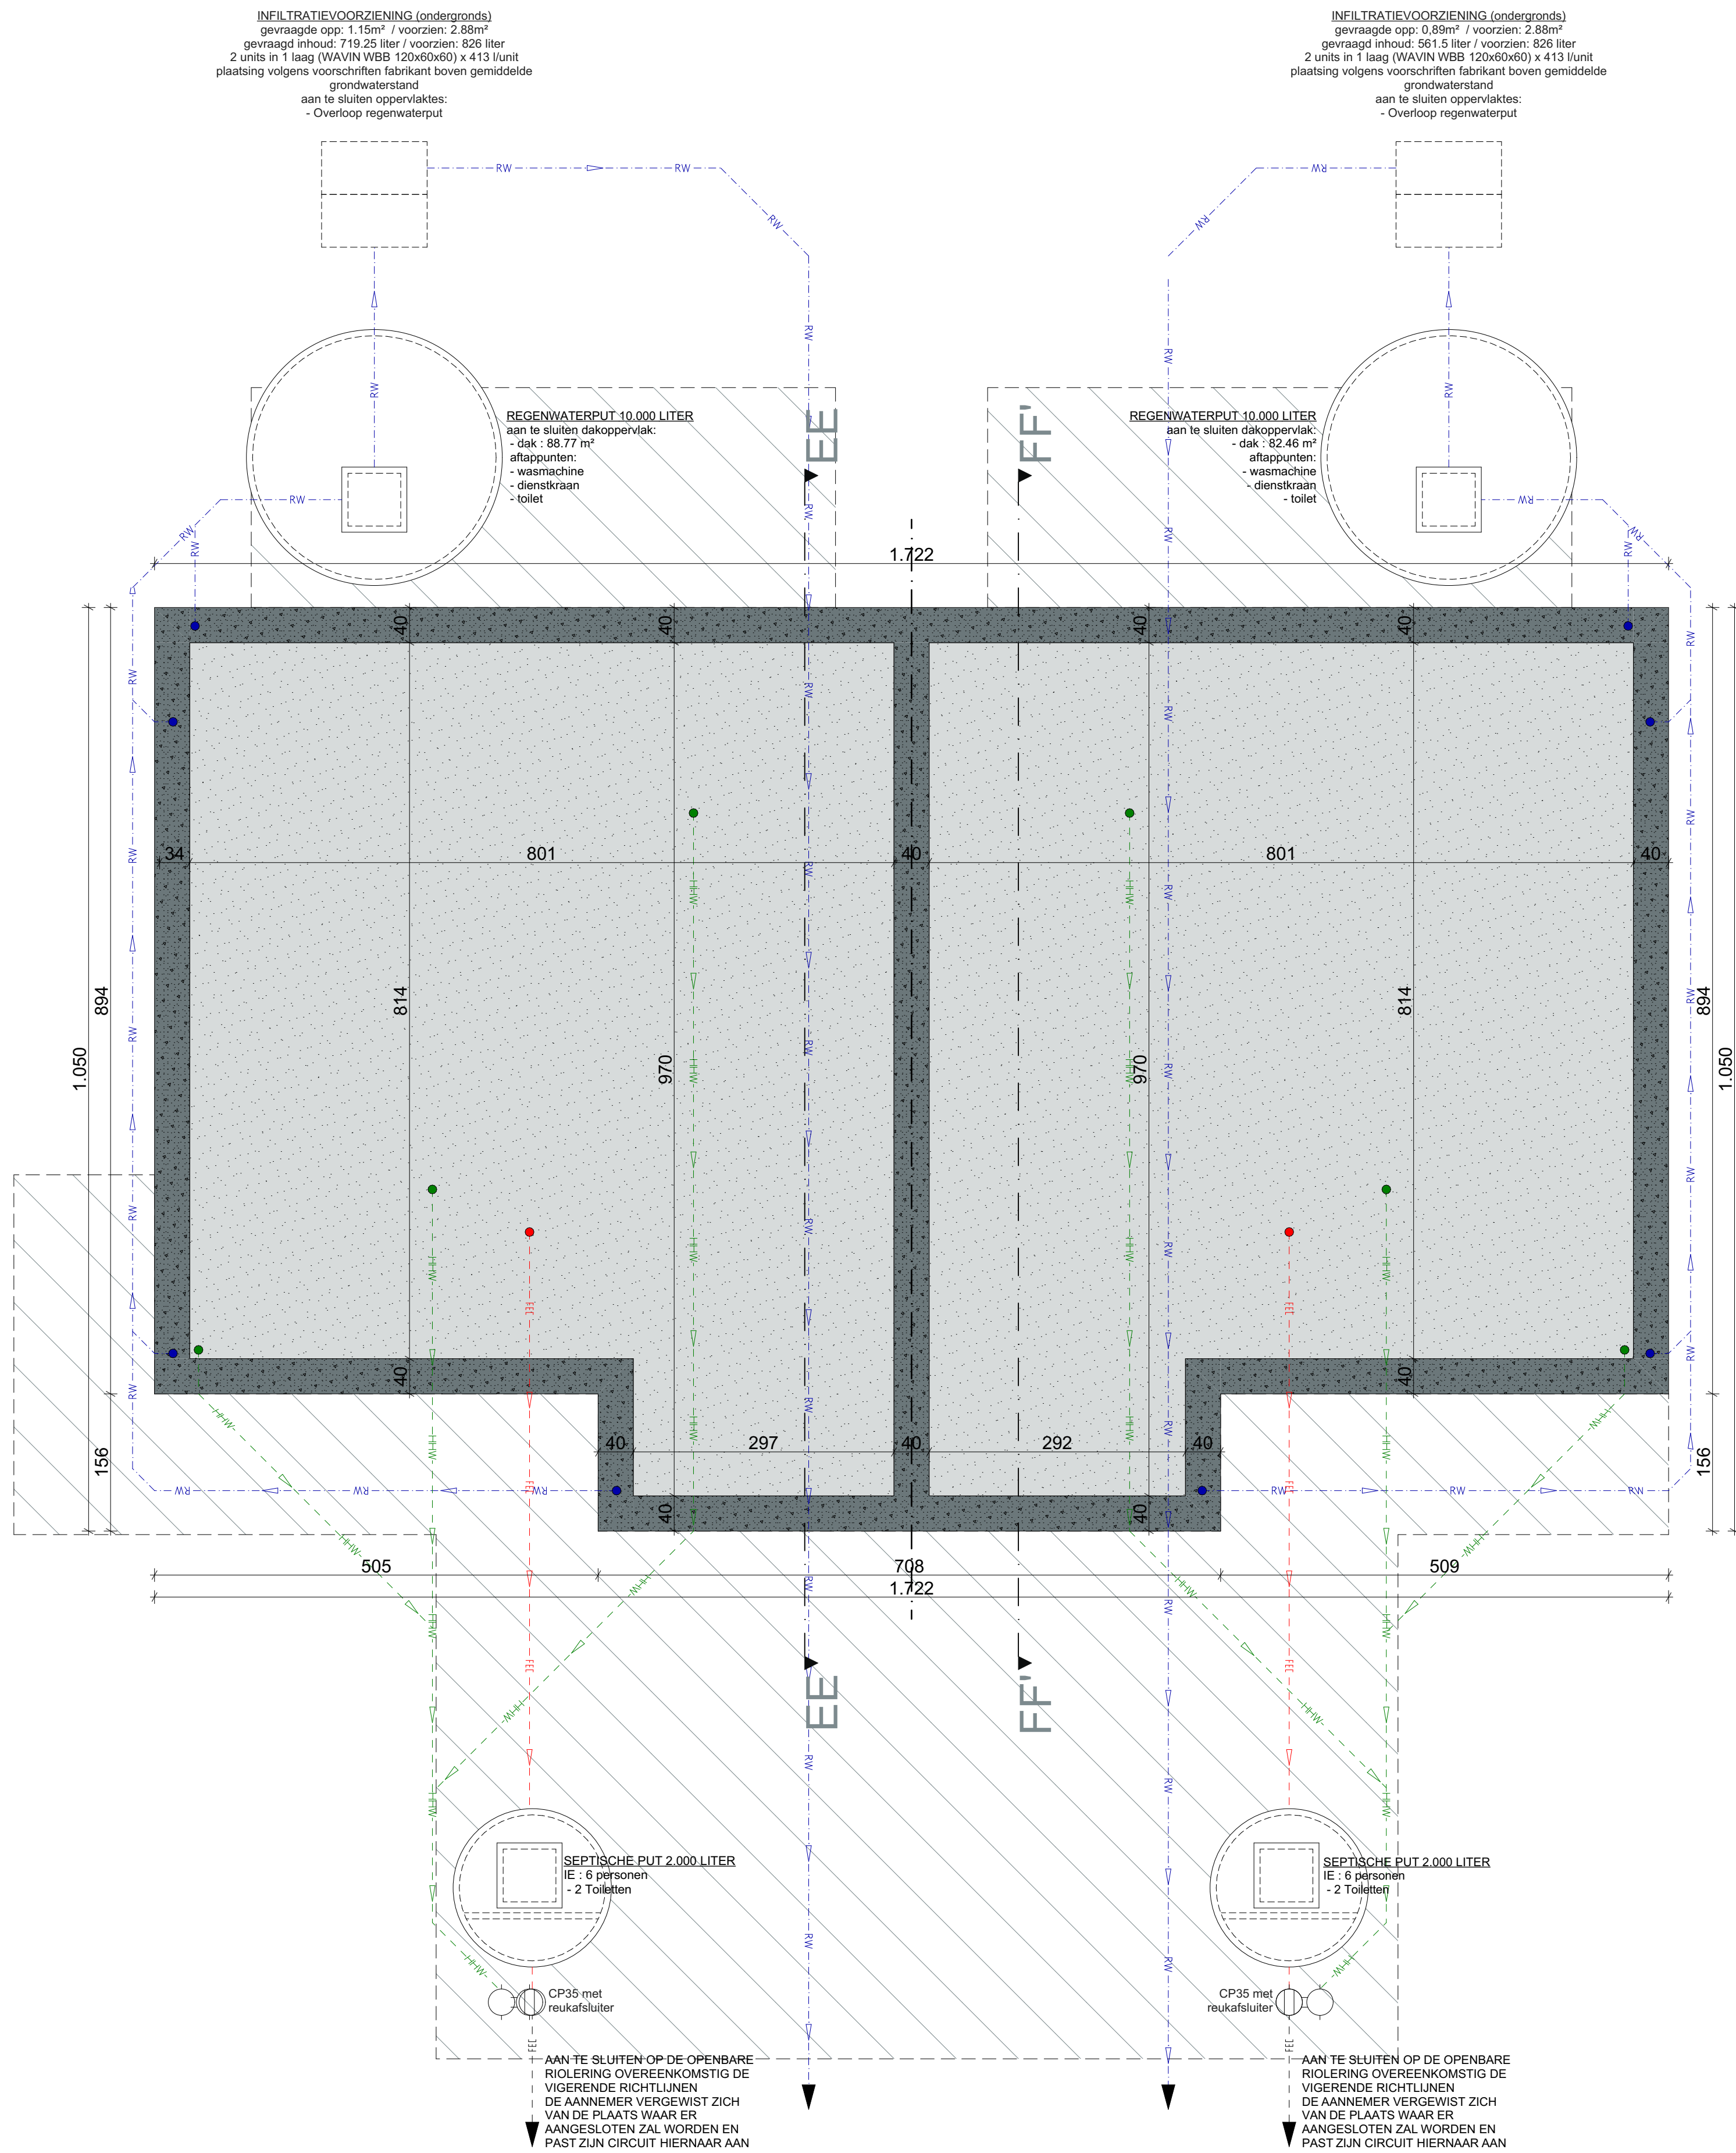

plan **FUNDERING** 1/50

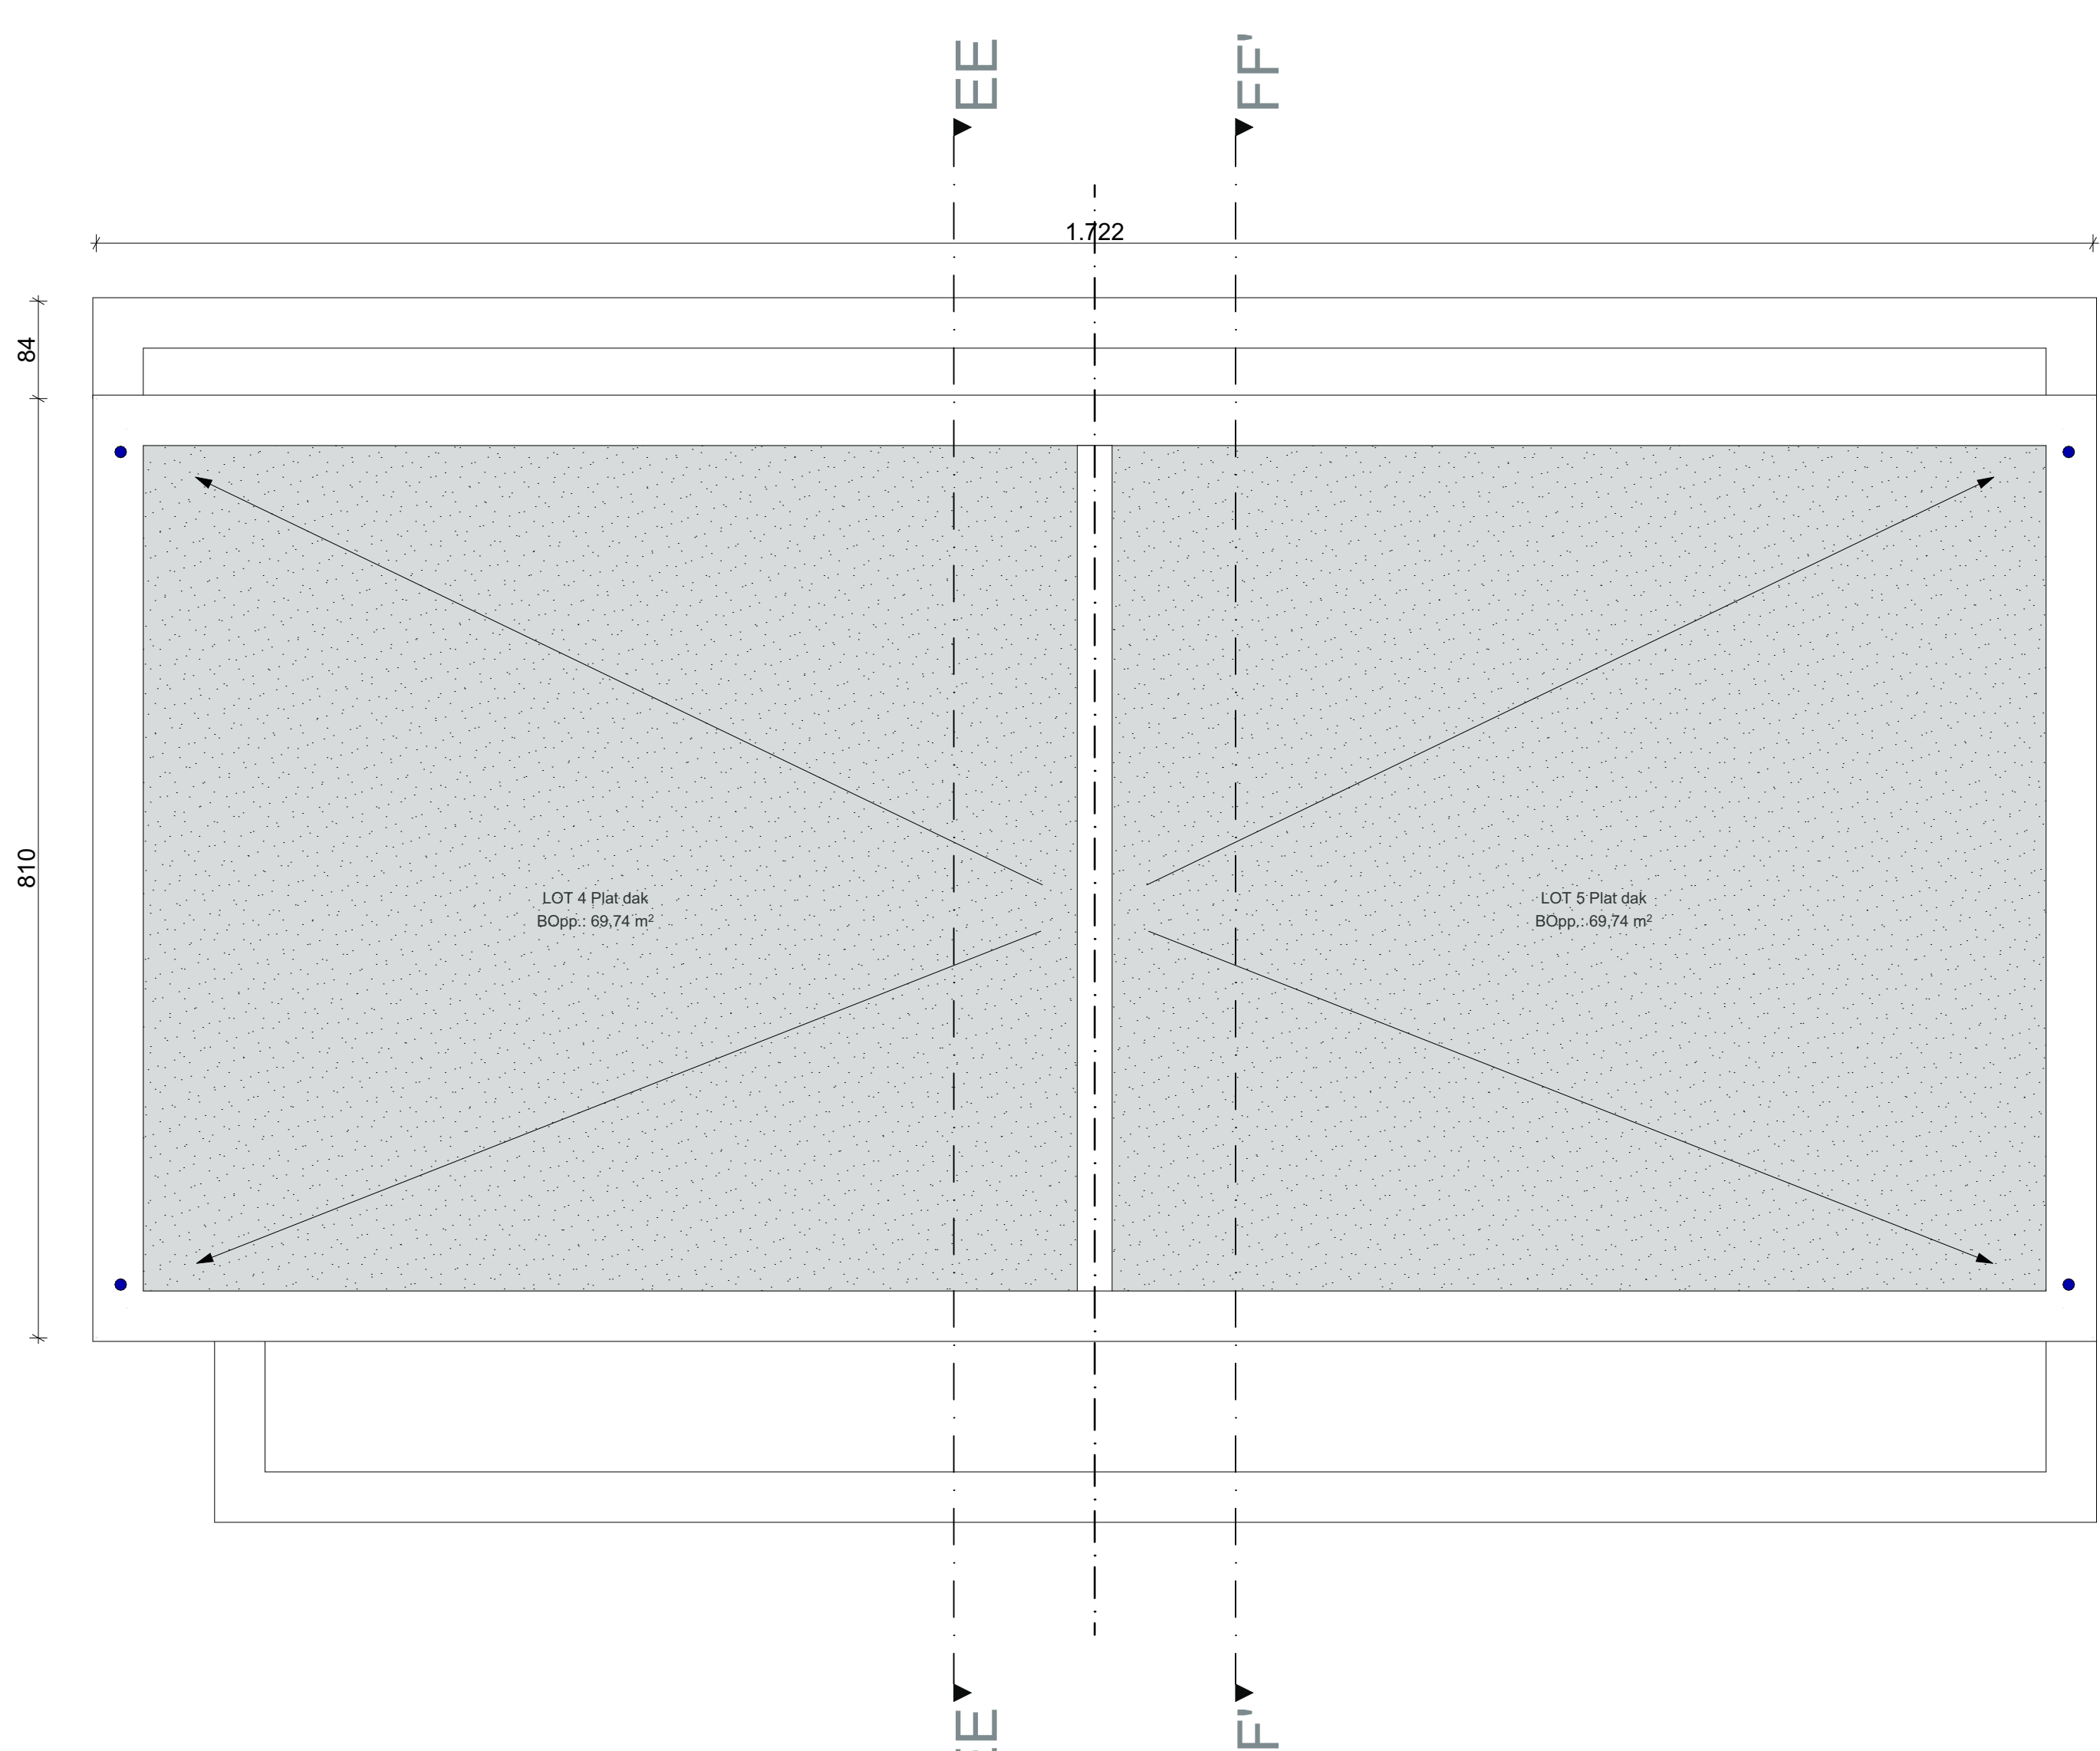

plan **DAKENPLAN** 1/50

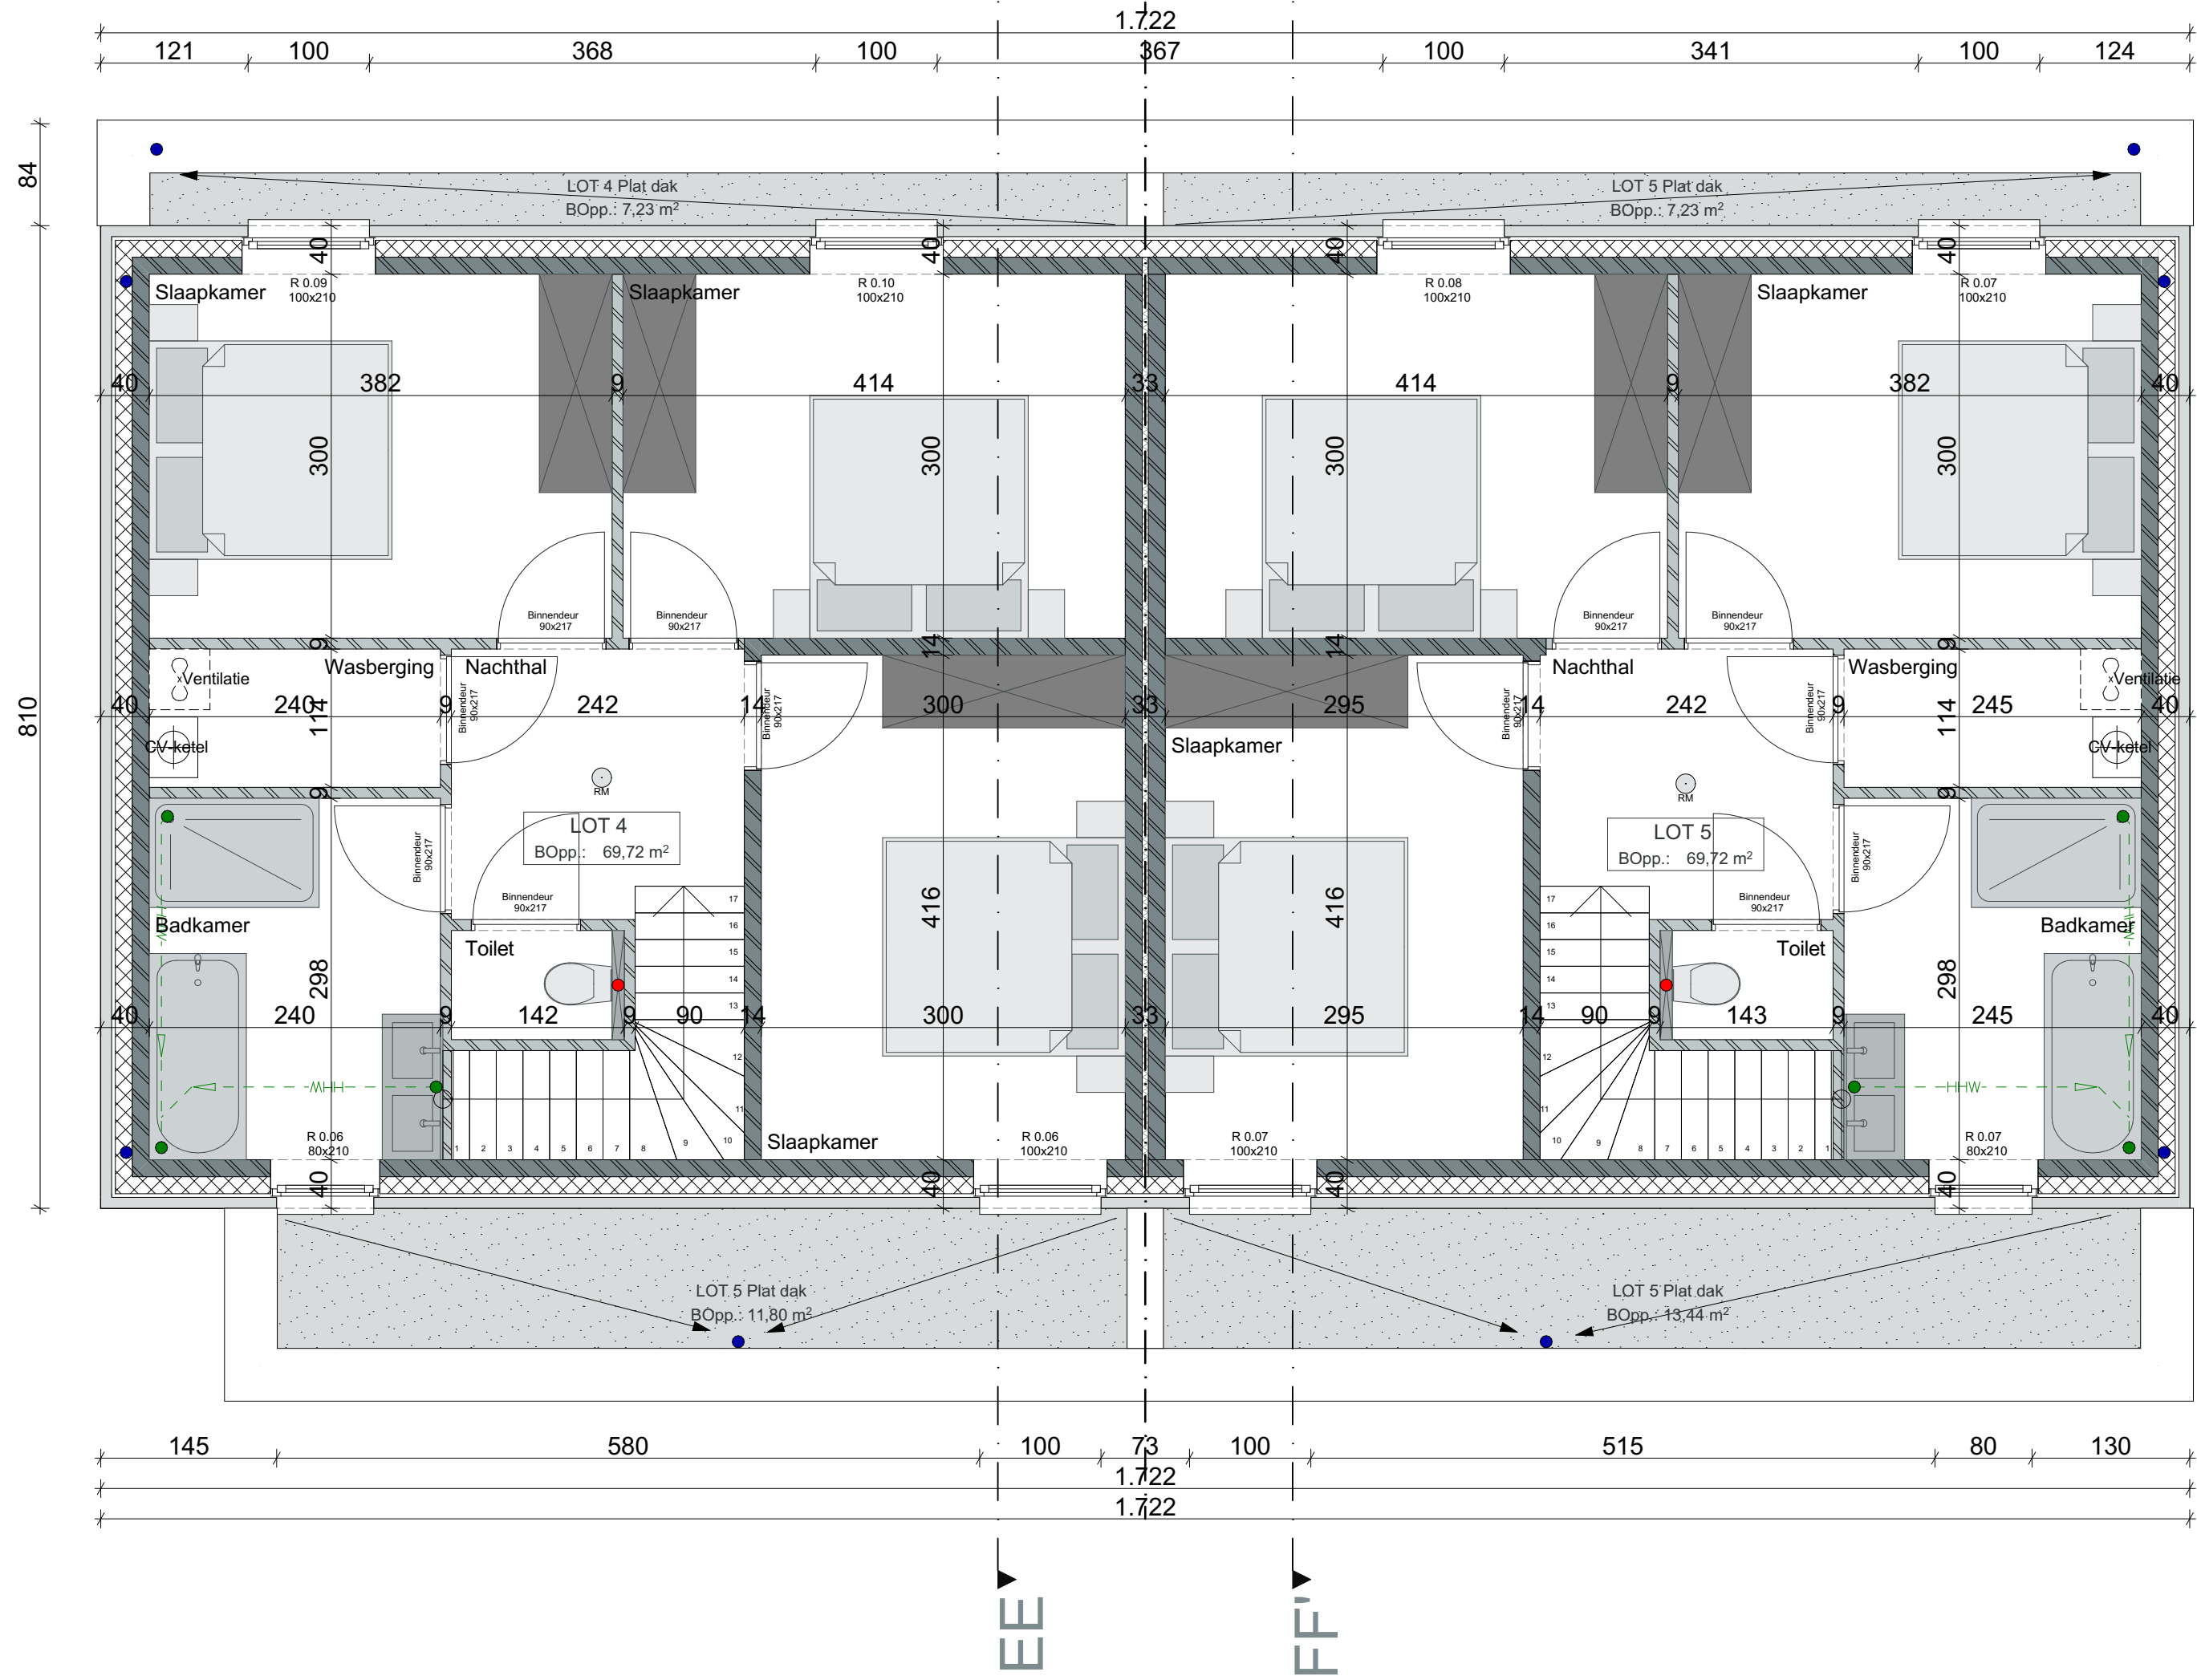

plan **VERDIEPING +1** 1/50

Legende:

- Gewelsteen
- Prefab beton elementen
- Metal
- Multiplex
- EPS isolatie
- XPS isolatie
- Chappe
- Uitvaltaag
- Betonsteen
- Cellenbeton
- Gipsblokken
- Kalkzandsteen
- Sneeuwsteen
- Harde isolatieplaten
- Ytong
- Celenglas
- Ter plaatse gestorte beton

opmerkingen:

- Alle stabiliteitsberekeningen worden uitgevoerd door een erkend ingenieur stabiliteit.
- Alle afmetingen worden ter plaatse gecontroleerd door de uitvoerende aannemers.
- Bouwen volgens EPB 2021
- De plannen dienen uitgevoerd te worden conform de brandnormering KB 7 juli 1994, geïncorporeerde versie 7 december 2015.
- Rookmelders, apparaat conform Belgische norm NBN EN 14604
- Rookring op plan is slechts schematisch, roering dient opgevoerd te worden door aannemer raadbouwwerk.
- Alles wordt aangegeven op de bestaande roering.
- Bij afbouwwerken dient de stabiliteit van het gebouw constant te worden gewaarborgd door aannemer raadbouwwerk.
- Alle plannen dienen strikt opgevoerd te worden in functie van bouwtoestand.

Opmerkingen:

- Openbaar groen
- Privetuin
- Grasvelden
- Haag
- Terras op volle grond
- Waterslopende verharding
- Waterslopende verharding keuzes
- Uitgewassen beton
- Ta slapen gebouwen
- Buiten

wielbaert architecten

22.91
12/08/2022
Het bouwen van 5 woningen

Bouwheer
HDP nv
Oudenaardse Steenweg 72/1
8600 Deinze

Bouwplaats
Smokkeweg 21
8400 Appeltone
6° afdeling / Sectie B/rns. 4638, 463E, 1302R2, 464R, 1302V

22.91_plan1.04_A
Fundering, Gelijkvloers, 1e verdiep, Dakplan

Materialen

1. Baksteen licht grijs gemaxiseerd
2. Baksteen licht grijs gemaxiseerd (verticaal)
3. Aluminium buitenschrijnwerk zwart met heldere beglazing
4. Buitenschrijnwerk met heldere beglazing
5. Afdakten dorpel
6. Garagepoort zwart
7. Aluminium dakrandprofiel
8. Plaatwerk buitenschrijnwerk

Wijzigingen

Datum	xx/xx/xxxx	Index	x	Omschrijving	xxxxxxxx
Datum	xx/xx/xxxx	Index	x	Omschrijving	xxxxxxxx
Datum	xx/xx/xxxx	Index	x	Omschrijving	xxxxxxxx

Contactpersoon
Melissa Vanhaste

Wielbaert Architecten BV
Architect Tim Wielbaert
Niklaarsweg 9 - 8790 Waregem
+32 56 50 38 88 - info@wielbaertarchitecten.be
BTW BE 0654736356