




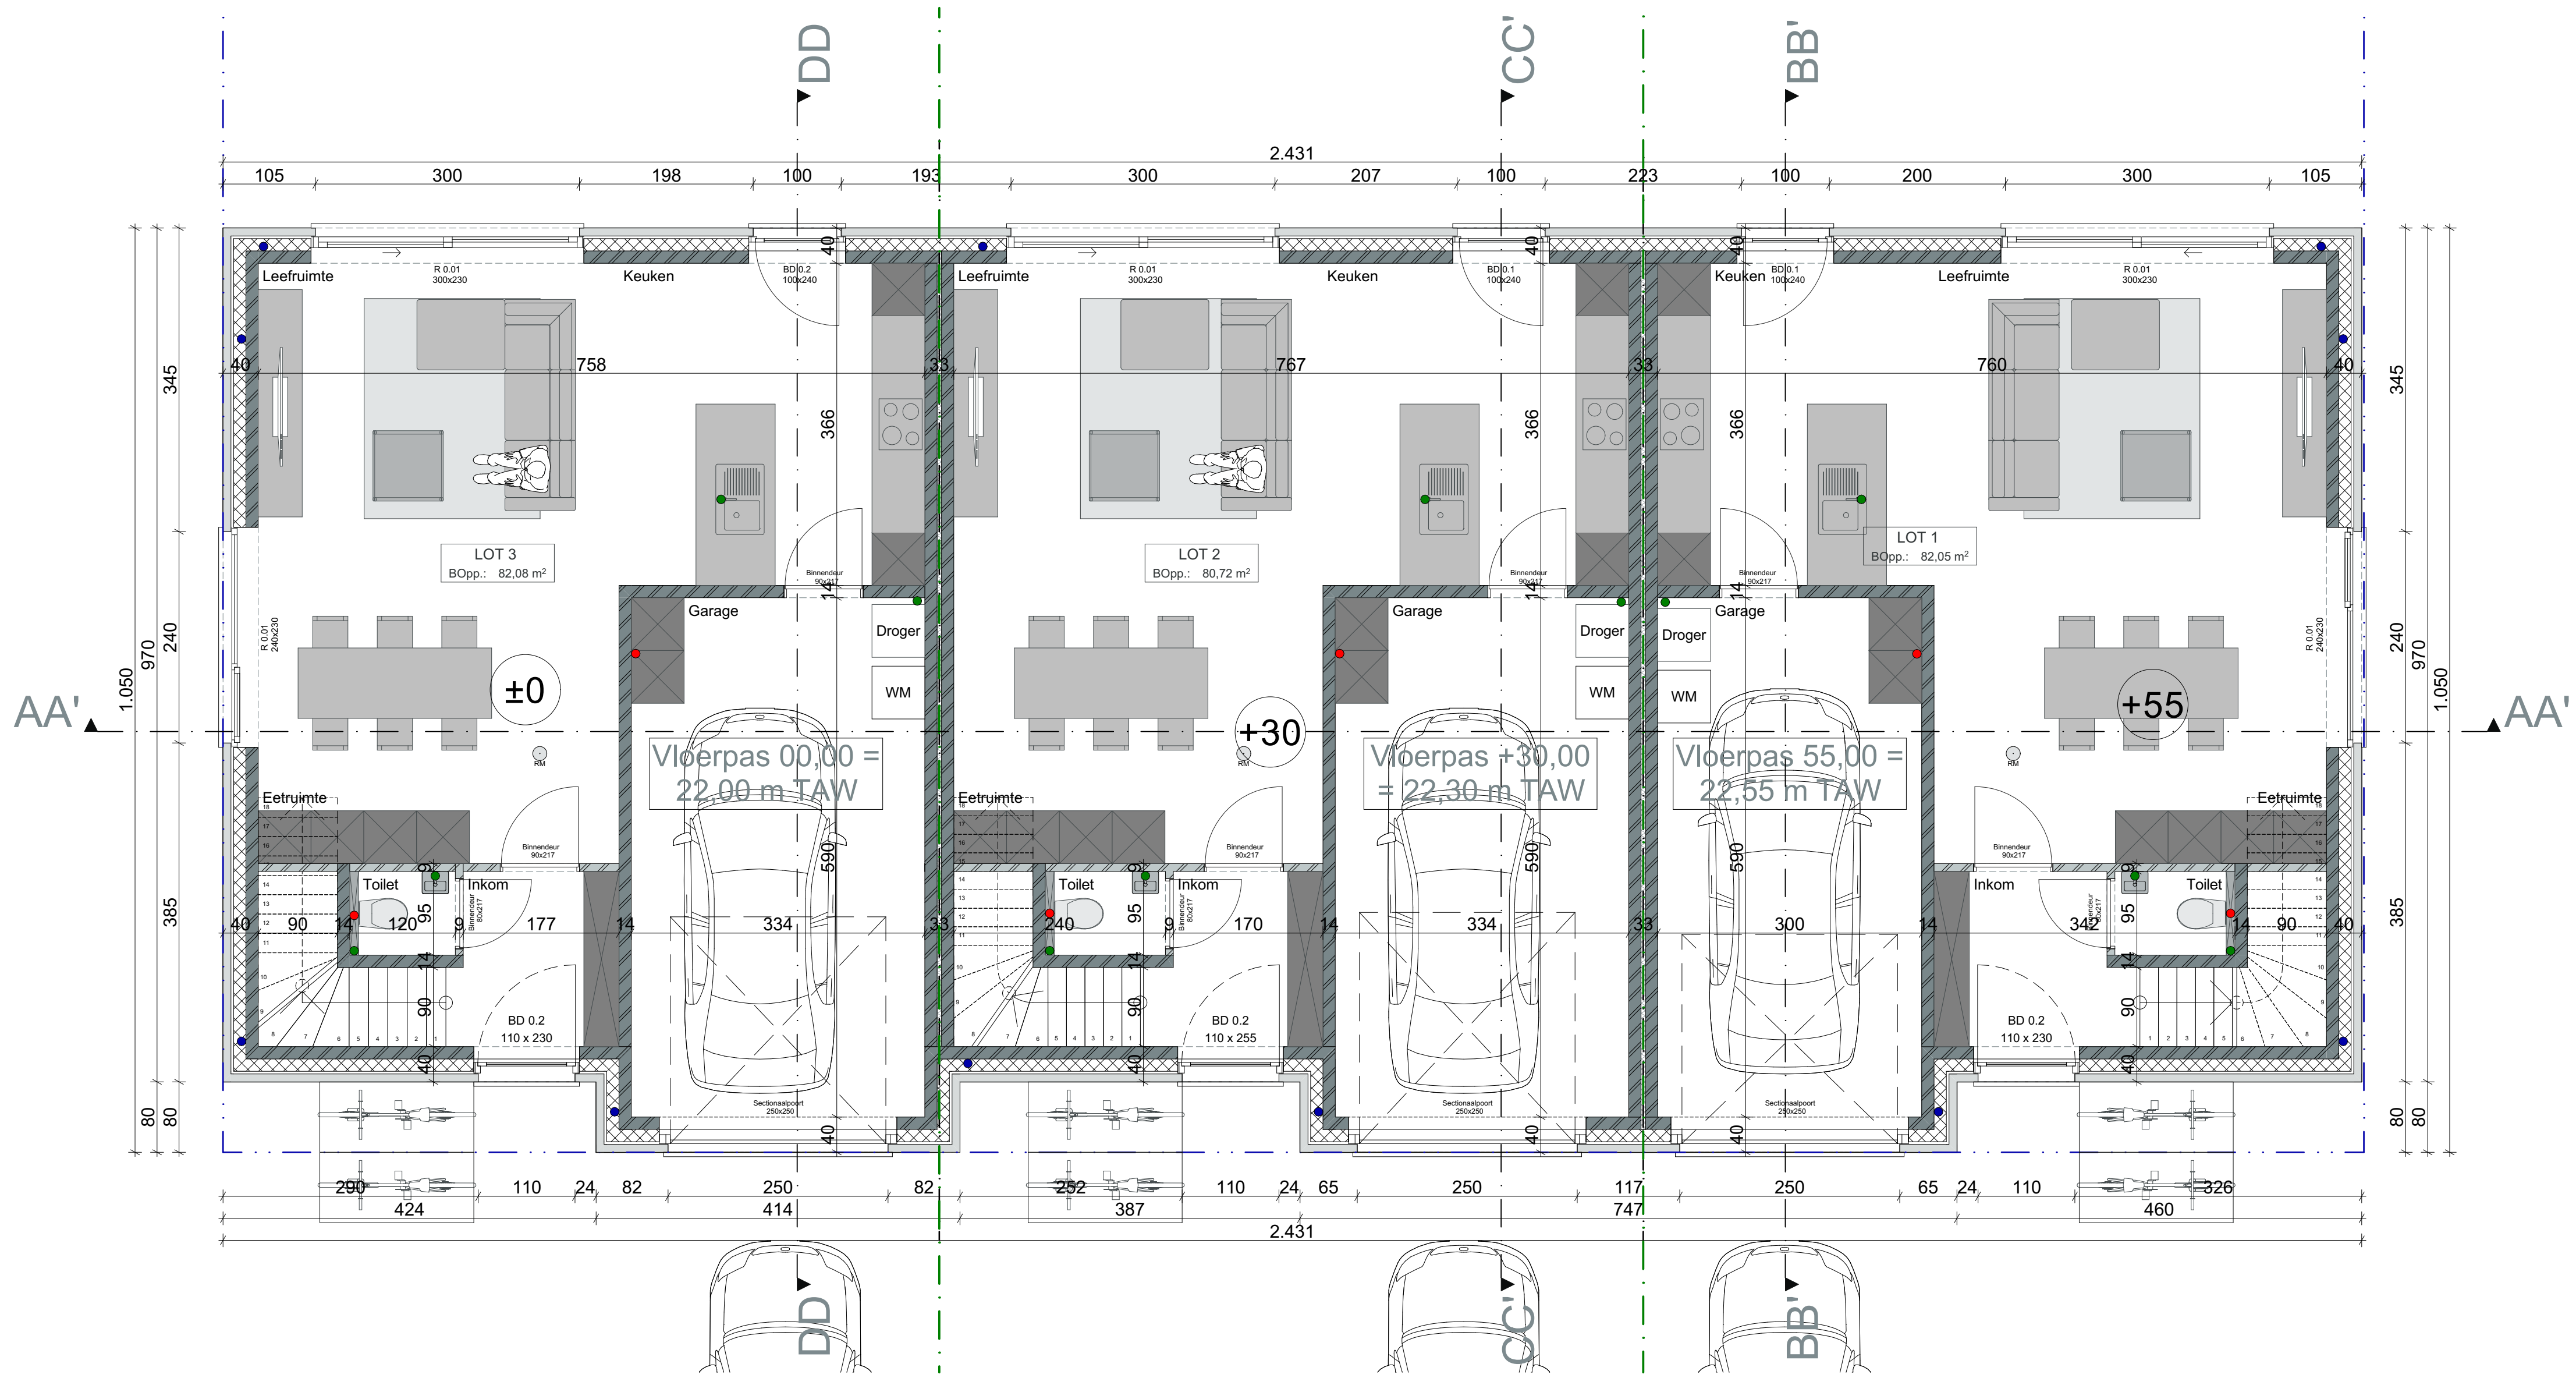


plan **GELIJKVLOERS** 1/50

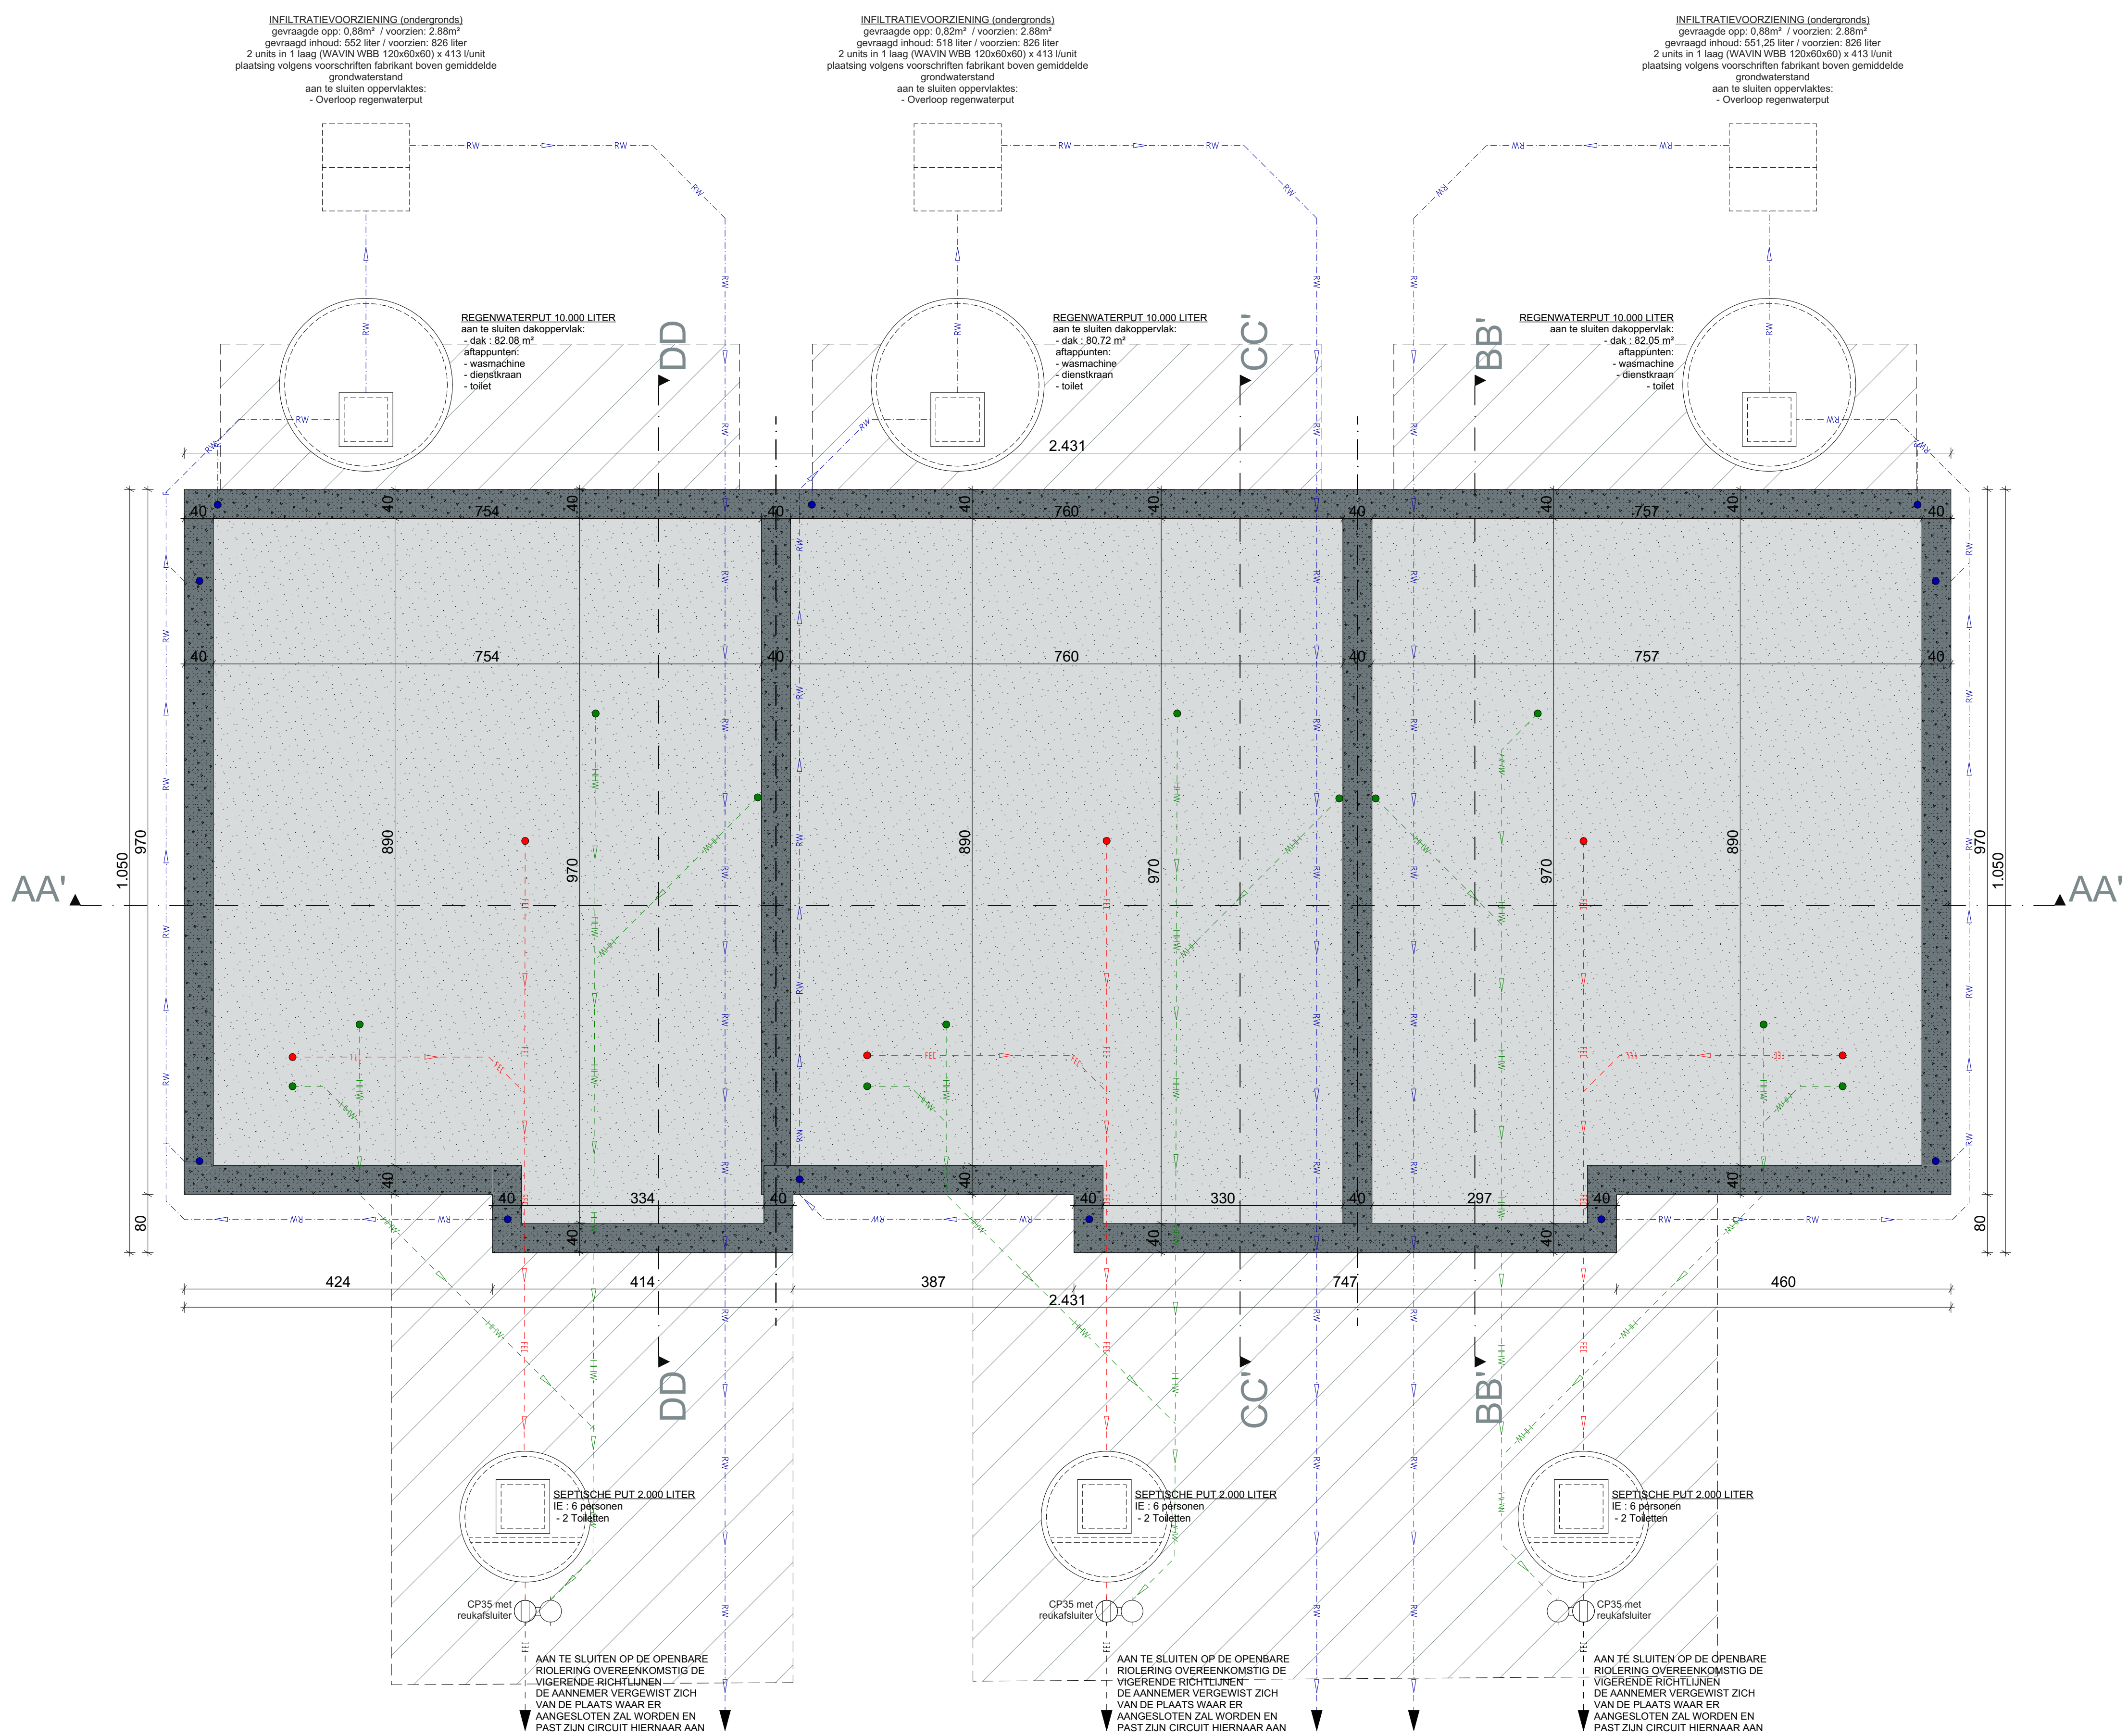

plan **FUNDERING** 1/50

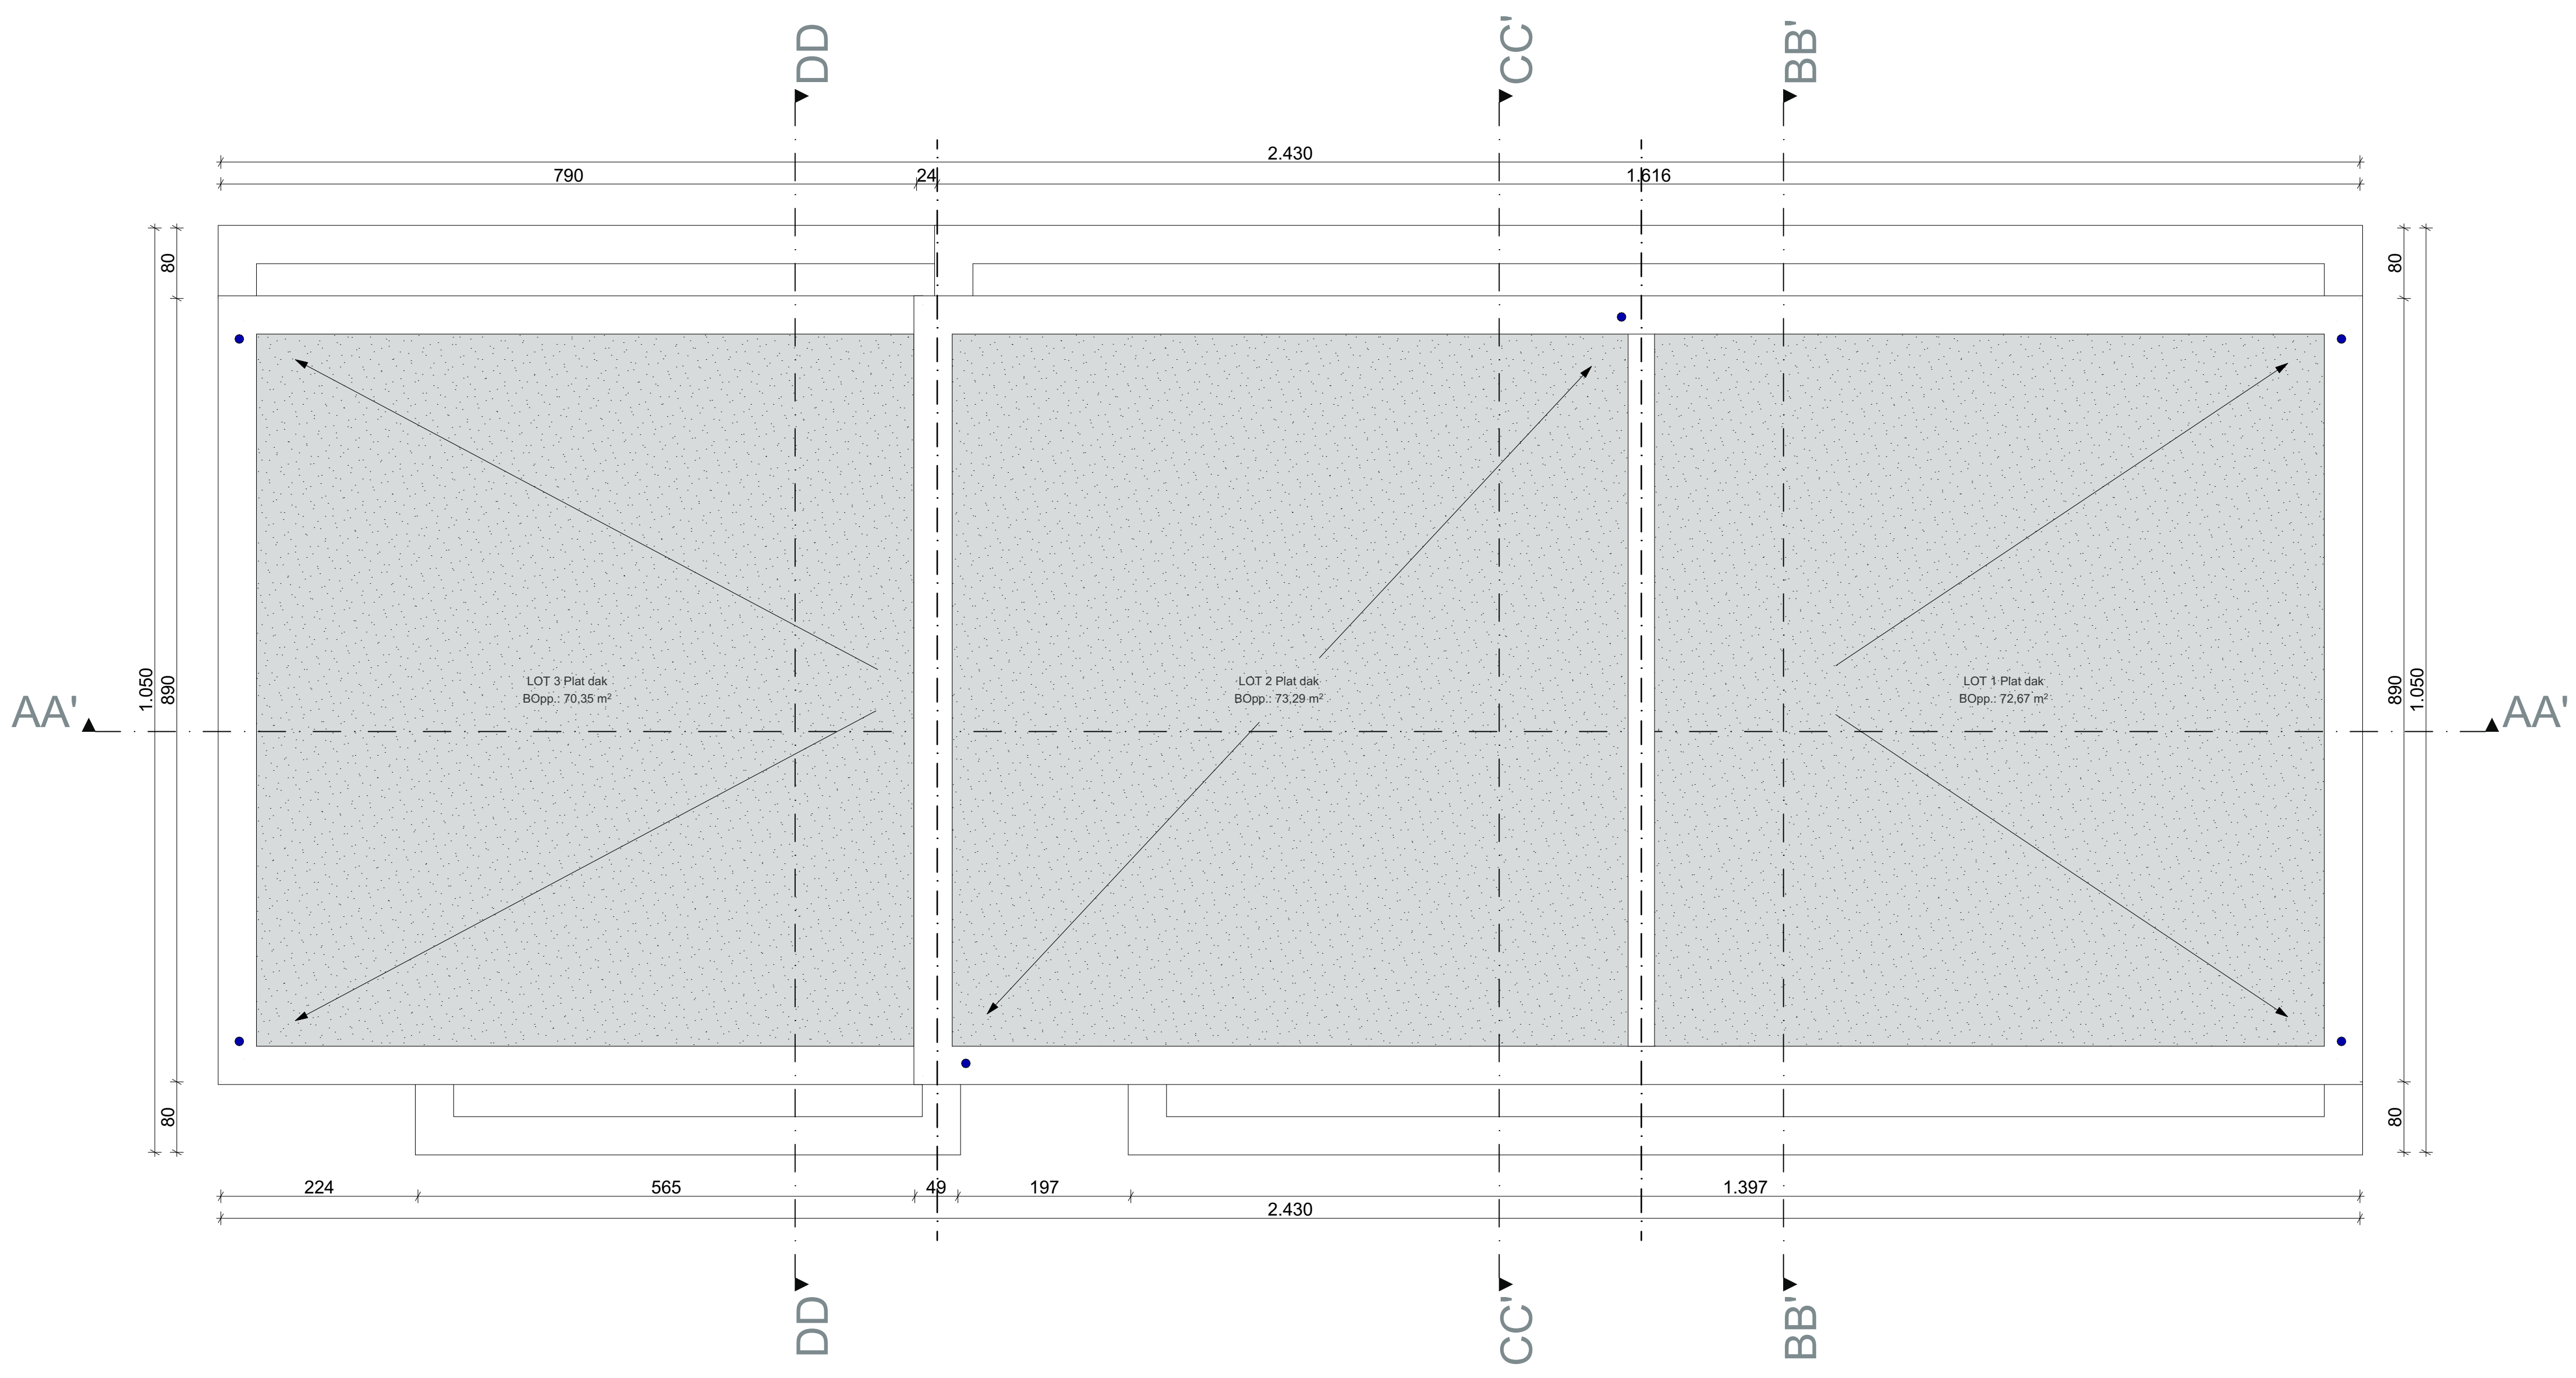

plan **VERDIEPING +1** 1/50

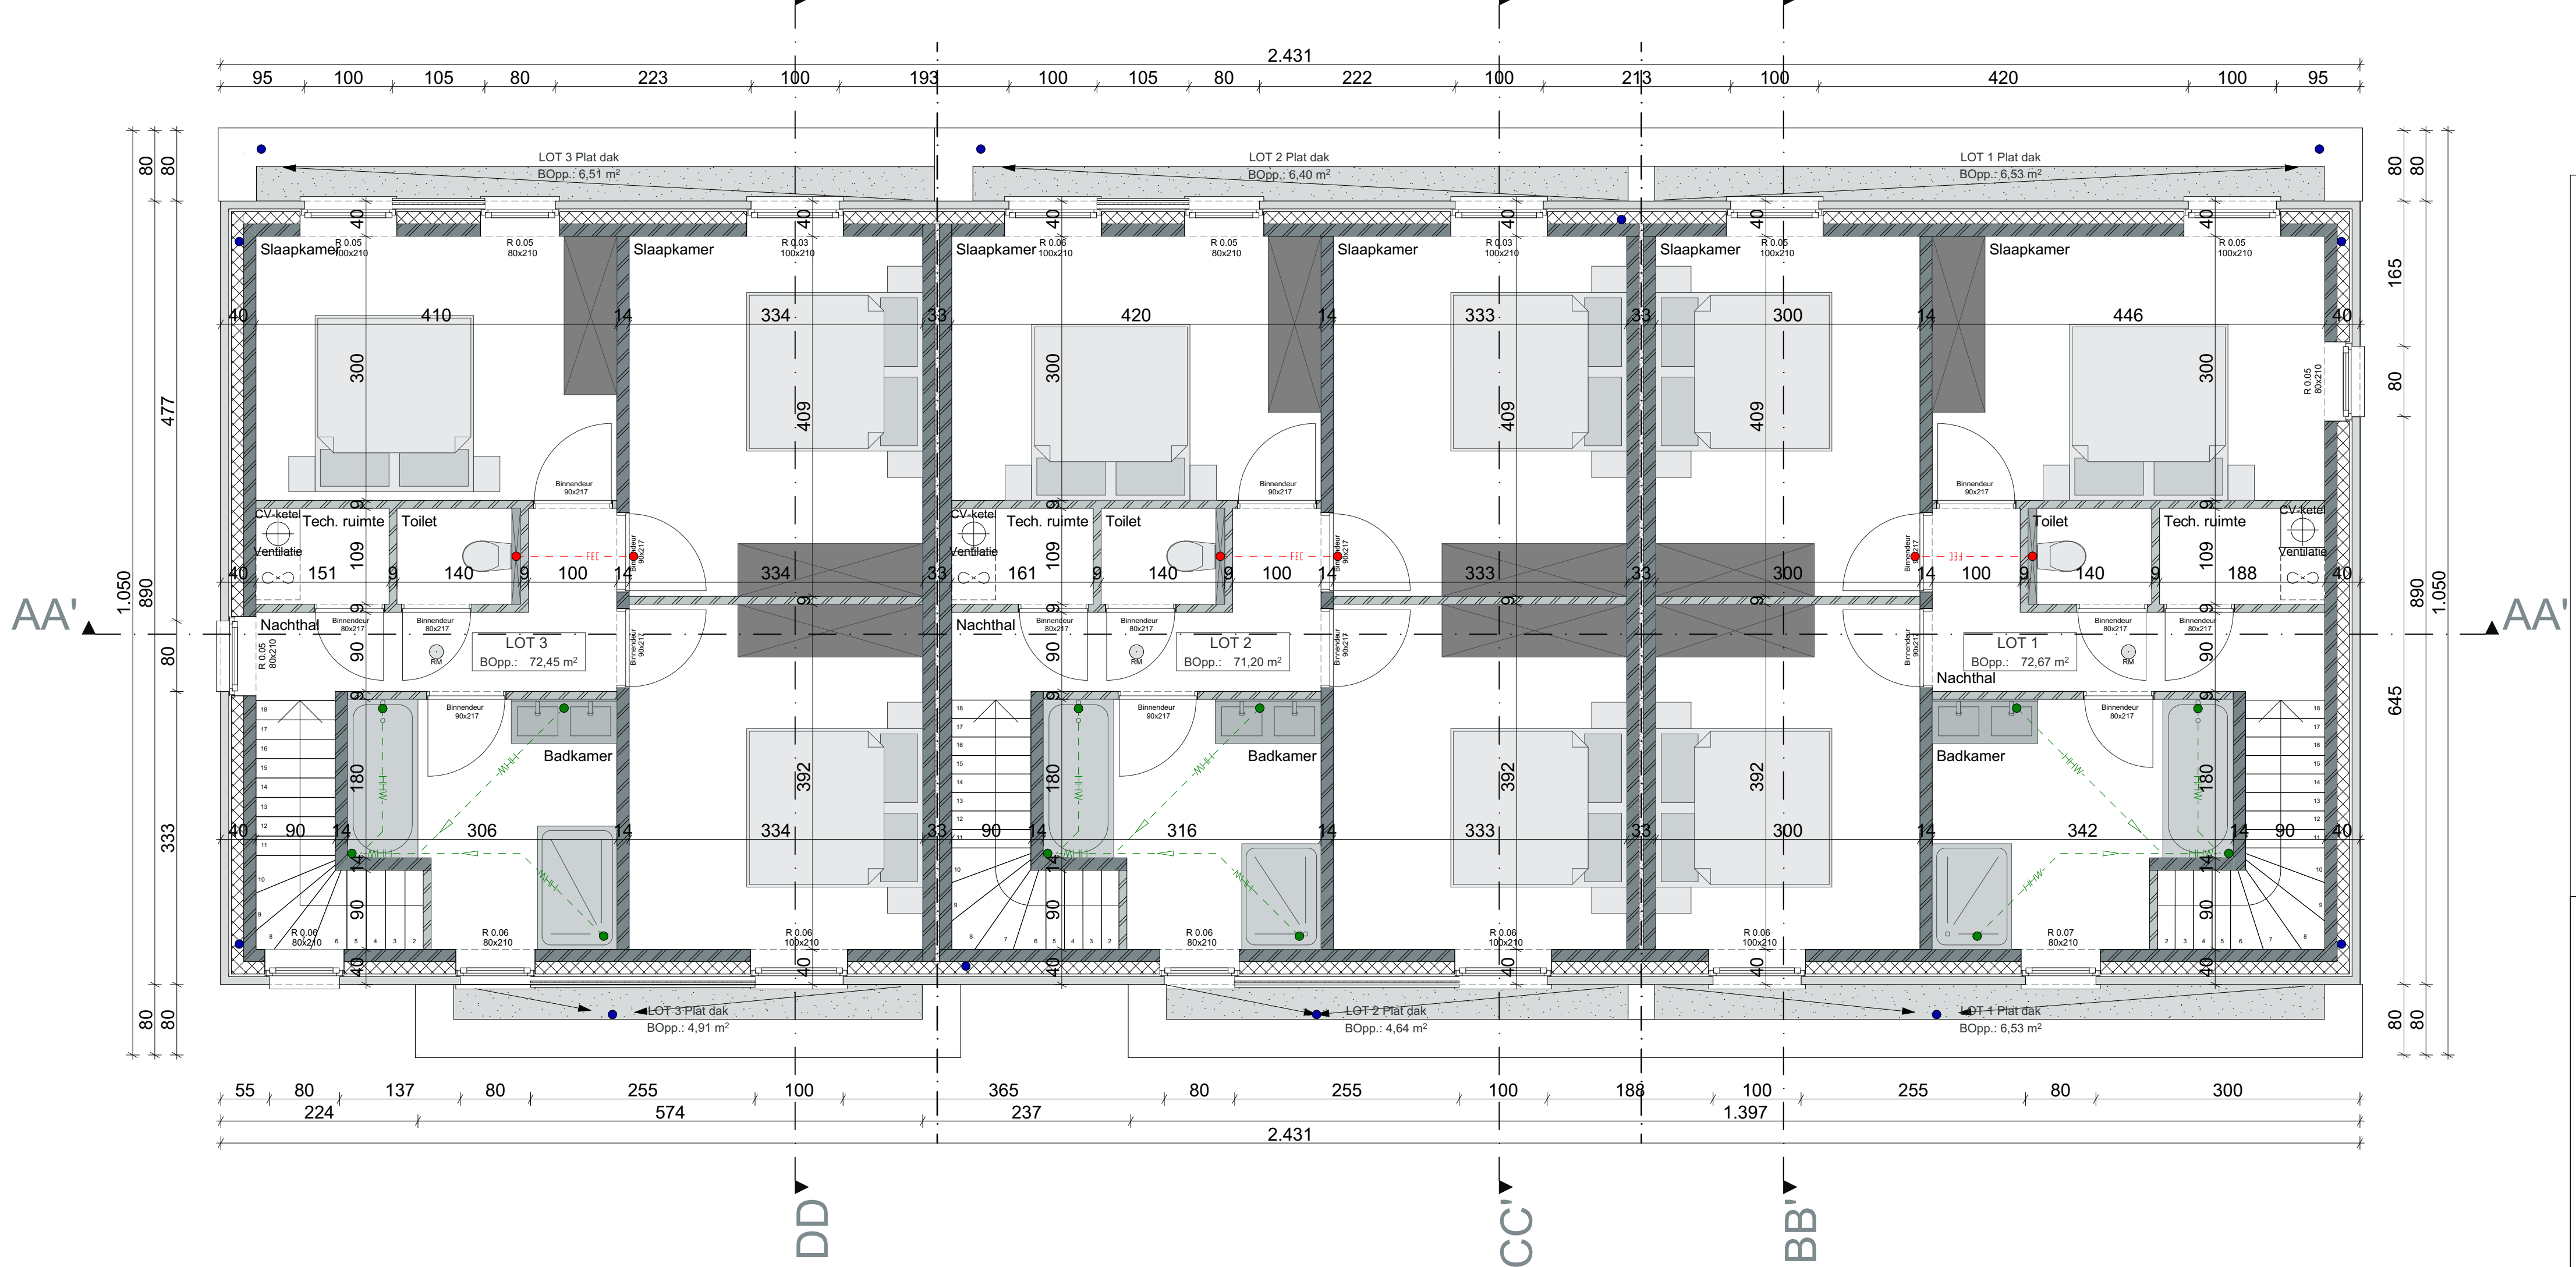

plan **DAKENPLAN** 1/50

Legende:

- Gevelsteen
- Profilen betonnen elementen
- Muurs
- Multiplex
- EPS isolatie
- XPS isolatie
- Chape
- Verwarming
- Betonvloer
- Calcestruzzo
- Gipsbeton
- Kalkzandsteen
- Snekbeton
- Harde isolatieplaten
- Vrij
- Overloop
- Ter plaatse gestorte beton
- Regenwater (RW)
- Regenwater groendak (RWG)
- Regenwater terras (RWT)
- Afvalwater (RWV)
- Fecalen (FEC)

opmerkingen:

- Alle stabiliteitsberekeningen worden uitgevoerd door een erkend ingenieur stabiliteits.
- Alle afmetingen worden ter plaatse gecontroleerd door de uitvoerende aannemer.
- Bouwen volgens EN 12021
- De plannen dienen uitgevoerd te worden conform de brandverminderende KB 7 van 1984, goedgekeurde versie 7 december 2016.
- Rockwool, materiaal conform Belgische norm NBN EN 14004
- Het ontwerp op plan is slechts schetsmatig, rekening dient erop te worden dat aannemer nauwkeurig.
- Alle werken aanpakken op de bestaande situatie.
- Bij afvalscheiding dient de stabiliteit van het gebouw constant te worden gewaarborgd door aannemer nauwkeurig.
- Alle plannen dienen niet tegenwoordig te worden in functie van bouwverandering.

Materialen

- 1. Betonnen licht grijs geconcreteerd
- 2. Betonnen licht grijs geconcreteerd (vervalst)
- 3. Aluminium buitenverkleedingsmateriaal zwart met heldere beglazing
- 4. Aluminium met heldere beglazing
- 5. Aluminium deuren
- 6. Garagespoort zwart
- 7. Aluminium dakrandprofiel
- 8. Plafondverlichting buitenverkleedingsmateriaal

Wijzigingen

Datum	Index	Omschrijving
Datum	Index	Omschrijving
Datum	Index	Omschrijving

Contactpersoon

Melissa Vanhous

Wielant Architecten BV

Architect Tijn Wielant

Nieuwweg 10 4700 Wemmen

+32 66 63 36 88 - info@wielantarchitecten.be

RTW BE 0254.734.988

22.91
12/08/2022
Het bouwen van 5 woningen